



Strassennetzplan

Siedlung und Landschaft

Situationsplan 1:2'000 / 1:7'500

Bezeichnung:	Inventar-Nr.:
Beschluss des Gemeinderates: 12. März 2013 Beschluss der Gemeindeversammlung: 06. Juni 2013 Referendumfrist: 07. Juni 2013 - 06. Juli 2013 Urnenabstimmung:	
Namens des Gemeinderates: Die Gemeindepräsidentin:	Die Gemeindegeschreiberin: Sig. Brigitta Schüpbach
Sig. Astrid Buser	Sig. Brigitta Schüpbach

Vom Regierungsrat des Kantons Basel-Landschaft genehmigt mit Beschluss Nr. 585 vom 29. April 2014
 Publikation des Regierungsratsbeschlusses im Amtsblatt Nr. 18 vom 2. Mai 2014


Der Landschaftsplaner:
Sig. Peter Vetter

	Sierli + Ruggli Ingenieure + Raumplaner AG Unterdorfstrasse 38 Postfach 4415 Lausen 061 / 926 84 30	Datum	Projekt	Gez.	Geprüft	Freigebe	CAD Plan Nr. 59-040_001.2d
	a	04.11.2010	EB	DM	EB		
	b	04.10.2012	EB	DM	EB		
	c	22.04.2013	EB	DM	EB		
d	05.11.2013	EB	TS	EB			

Designfile: S:\Archiv\Daten\PDF-Archiv\Rünenberg\Raumplanung\SNP\59040_SNP_RRB_Nr_585_vom_29_04_2014.2d Planformat: 1050 x 594 mm
 GB-Grundlage: 28. Mai 2009, Schenk Liestal Ausdruck: 11-08-2021

LEGENDE

Verbindlicher Planinhalt	
Strassenklassierung / Typen	
	Sammelstrasse SS
	Erschliessungsstrasse ES
	Erschliessungsweg EW bzw. Fussweg mit beschränktem Fahrverkehr
	Erschliessung (Höfe etc.) ausserhalb Siedlungsgebiet
	Fussweg / Fussgängerverbindung FW
	Fussweg mit beschränktem Fahrverkehr
	Richtmass Ausbaubreite (m)
	Kantonaler Wanderweg / Wanderwegverbindung WW (Hartbelag)
	Kantonaler Wanderweg / Wanderwegverbindung WW (Naturbelag)
Orientierender Planinhalt	
	Kantonsstrasse
	Historische Verkehrsstrecke: mit Substanz
	Historische Verkehrsstrecke: hist. Verlauf
	Haltestelle öffentlicher Verkehr
	Öffentlicher Parkplatz
	Schule, Kindergarten
	Sport-, Erholungsanlage
	Weiter öffentliche Einrichtungen: Gemeindegemeinschaft / Werkhof

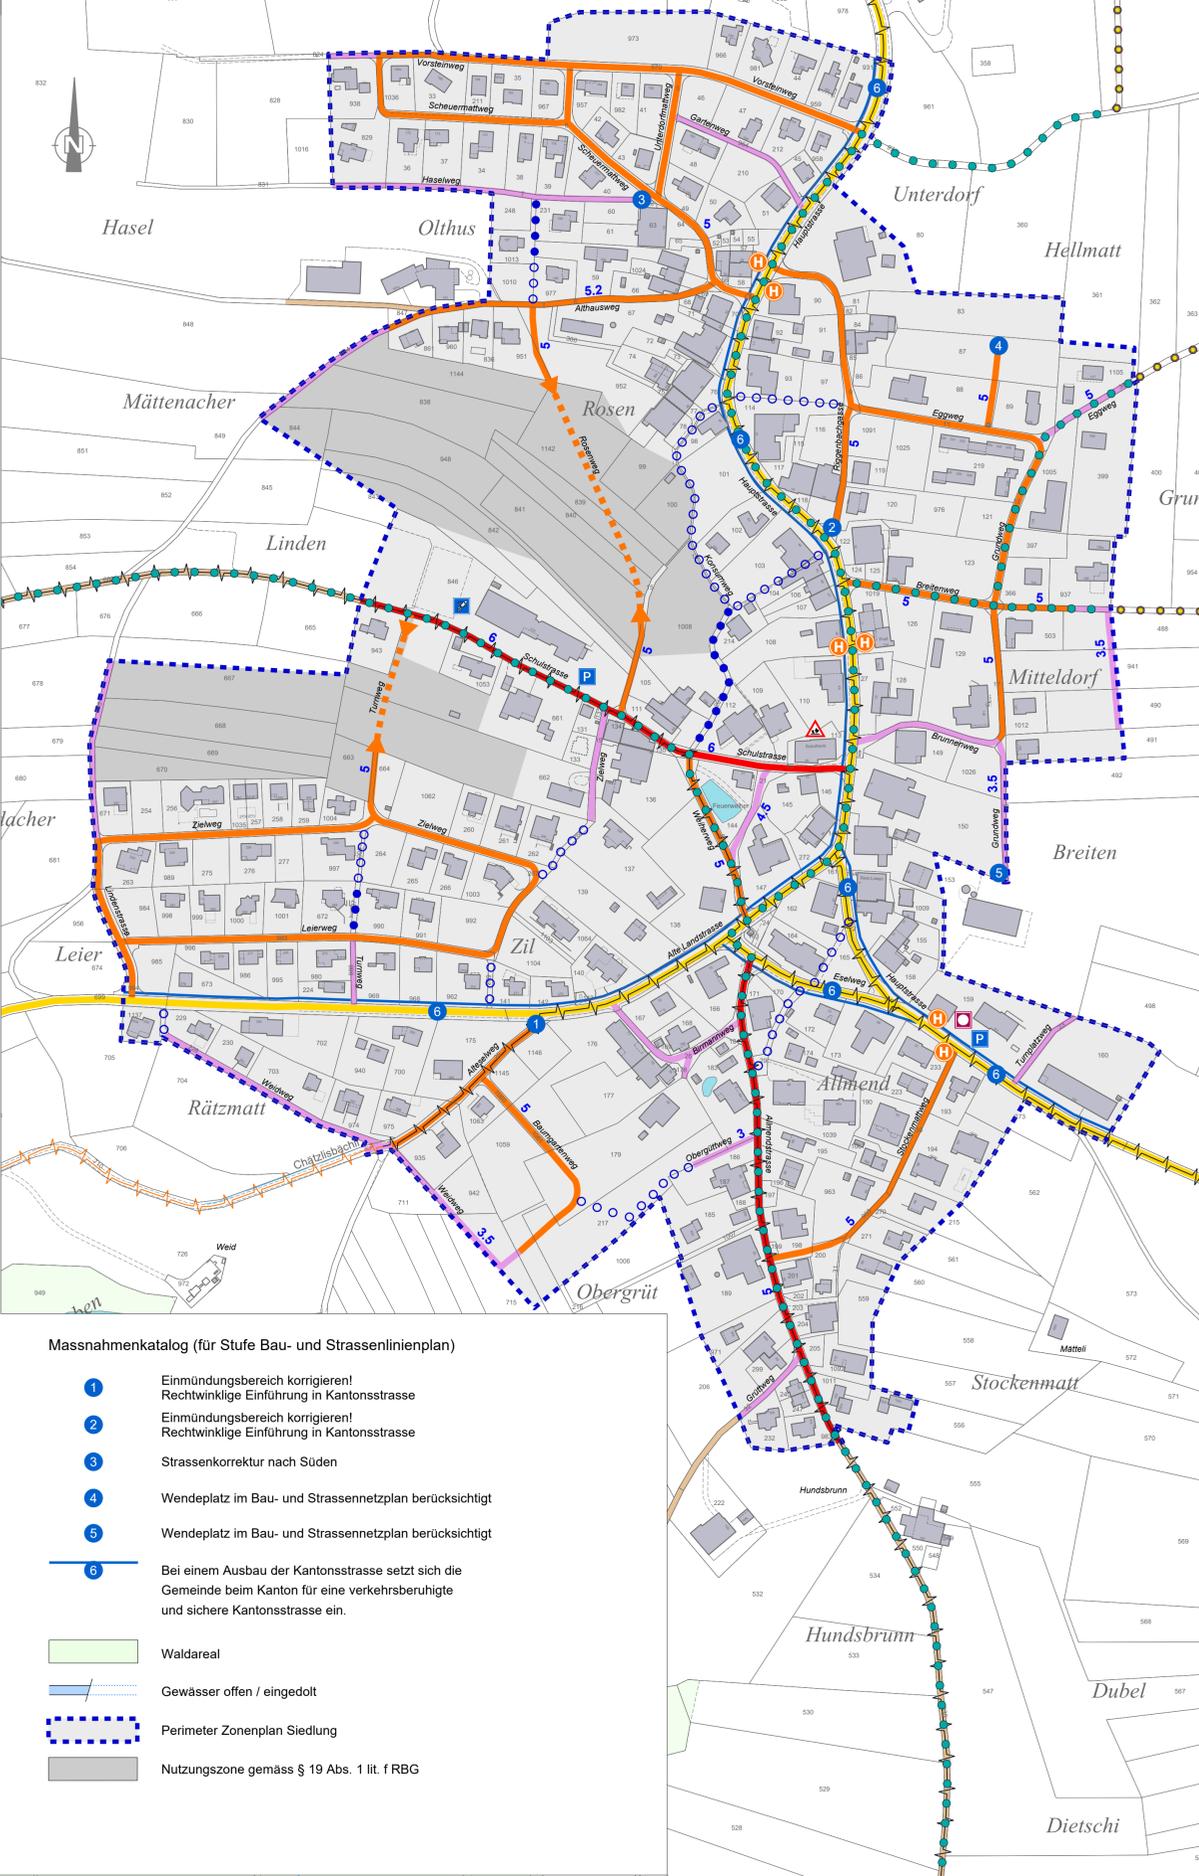

Massnahmenkatalog (für Stufe Bau- und Strassenlinienplan)

- Einmündungsbereich korrigieren!
Rechtwinklige Einführung in Kantonsstrasse
- Einmündungsbereich korrigieren!
Rechtwinklige Einführung in Kantonsstrasse
- Strassenkorrektur nach Süden
- Wendeplatz im Bau- und Strassennetzplan berücksichtigt
- Wendeplatz im Bau- und Strassennetzplan berücksichtigt
- Bei einem Ausbau der Kantonsstrasse setzt sich die Gemeinde beim Kanton für eine verkehrsberuhigte und sichere Kantonsstrasse ein.

- Waldareal
- Gewässer offen / eingedolt
- Perimeter Zonenplan Siedlung
- Nutzungszone gemäss § 19 Abs. 1 lit. f RBG

Strassen- und Wegnetz ausserhalb Siedlungsgebiet

Masstab 1 : 7'500

