


Baueingabe 18.08.2023

**BAUHERRSCHAFT:**

Einwohnergemeinde Rünenberg  
Schulstrasse 50  
4497 Rünenberg  
T 061 983 02 60

**PROJEKTVERFASSER:**

Haller Gut Architekten AG ETH SIA  
Stauffacherstrasse 72  
3014 Bern  
T 031 330 46 00

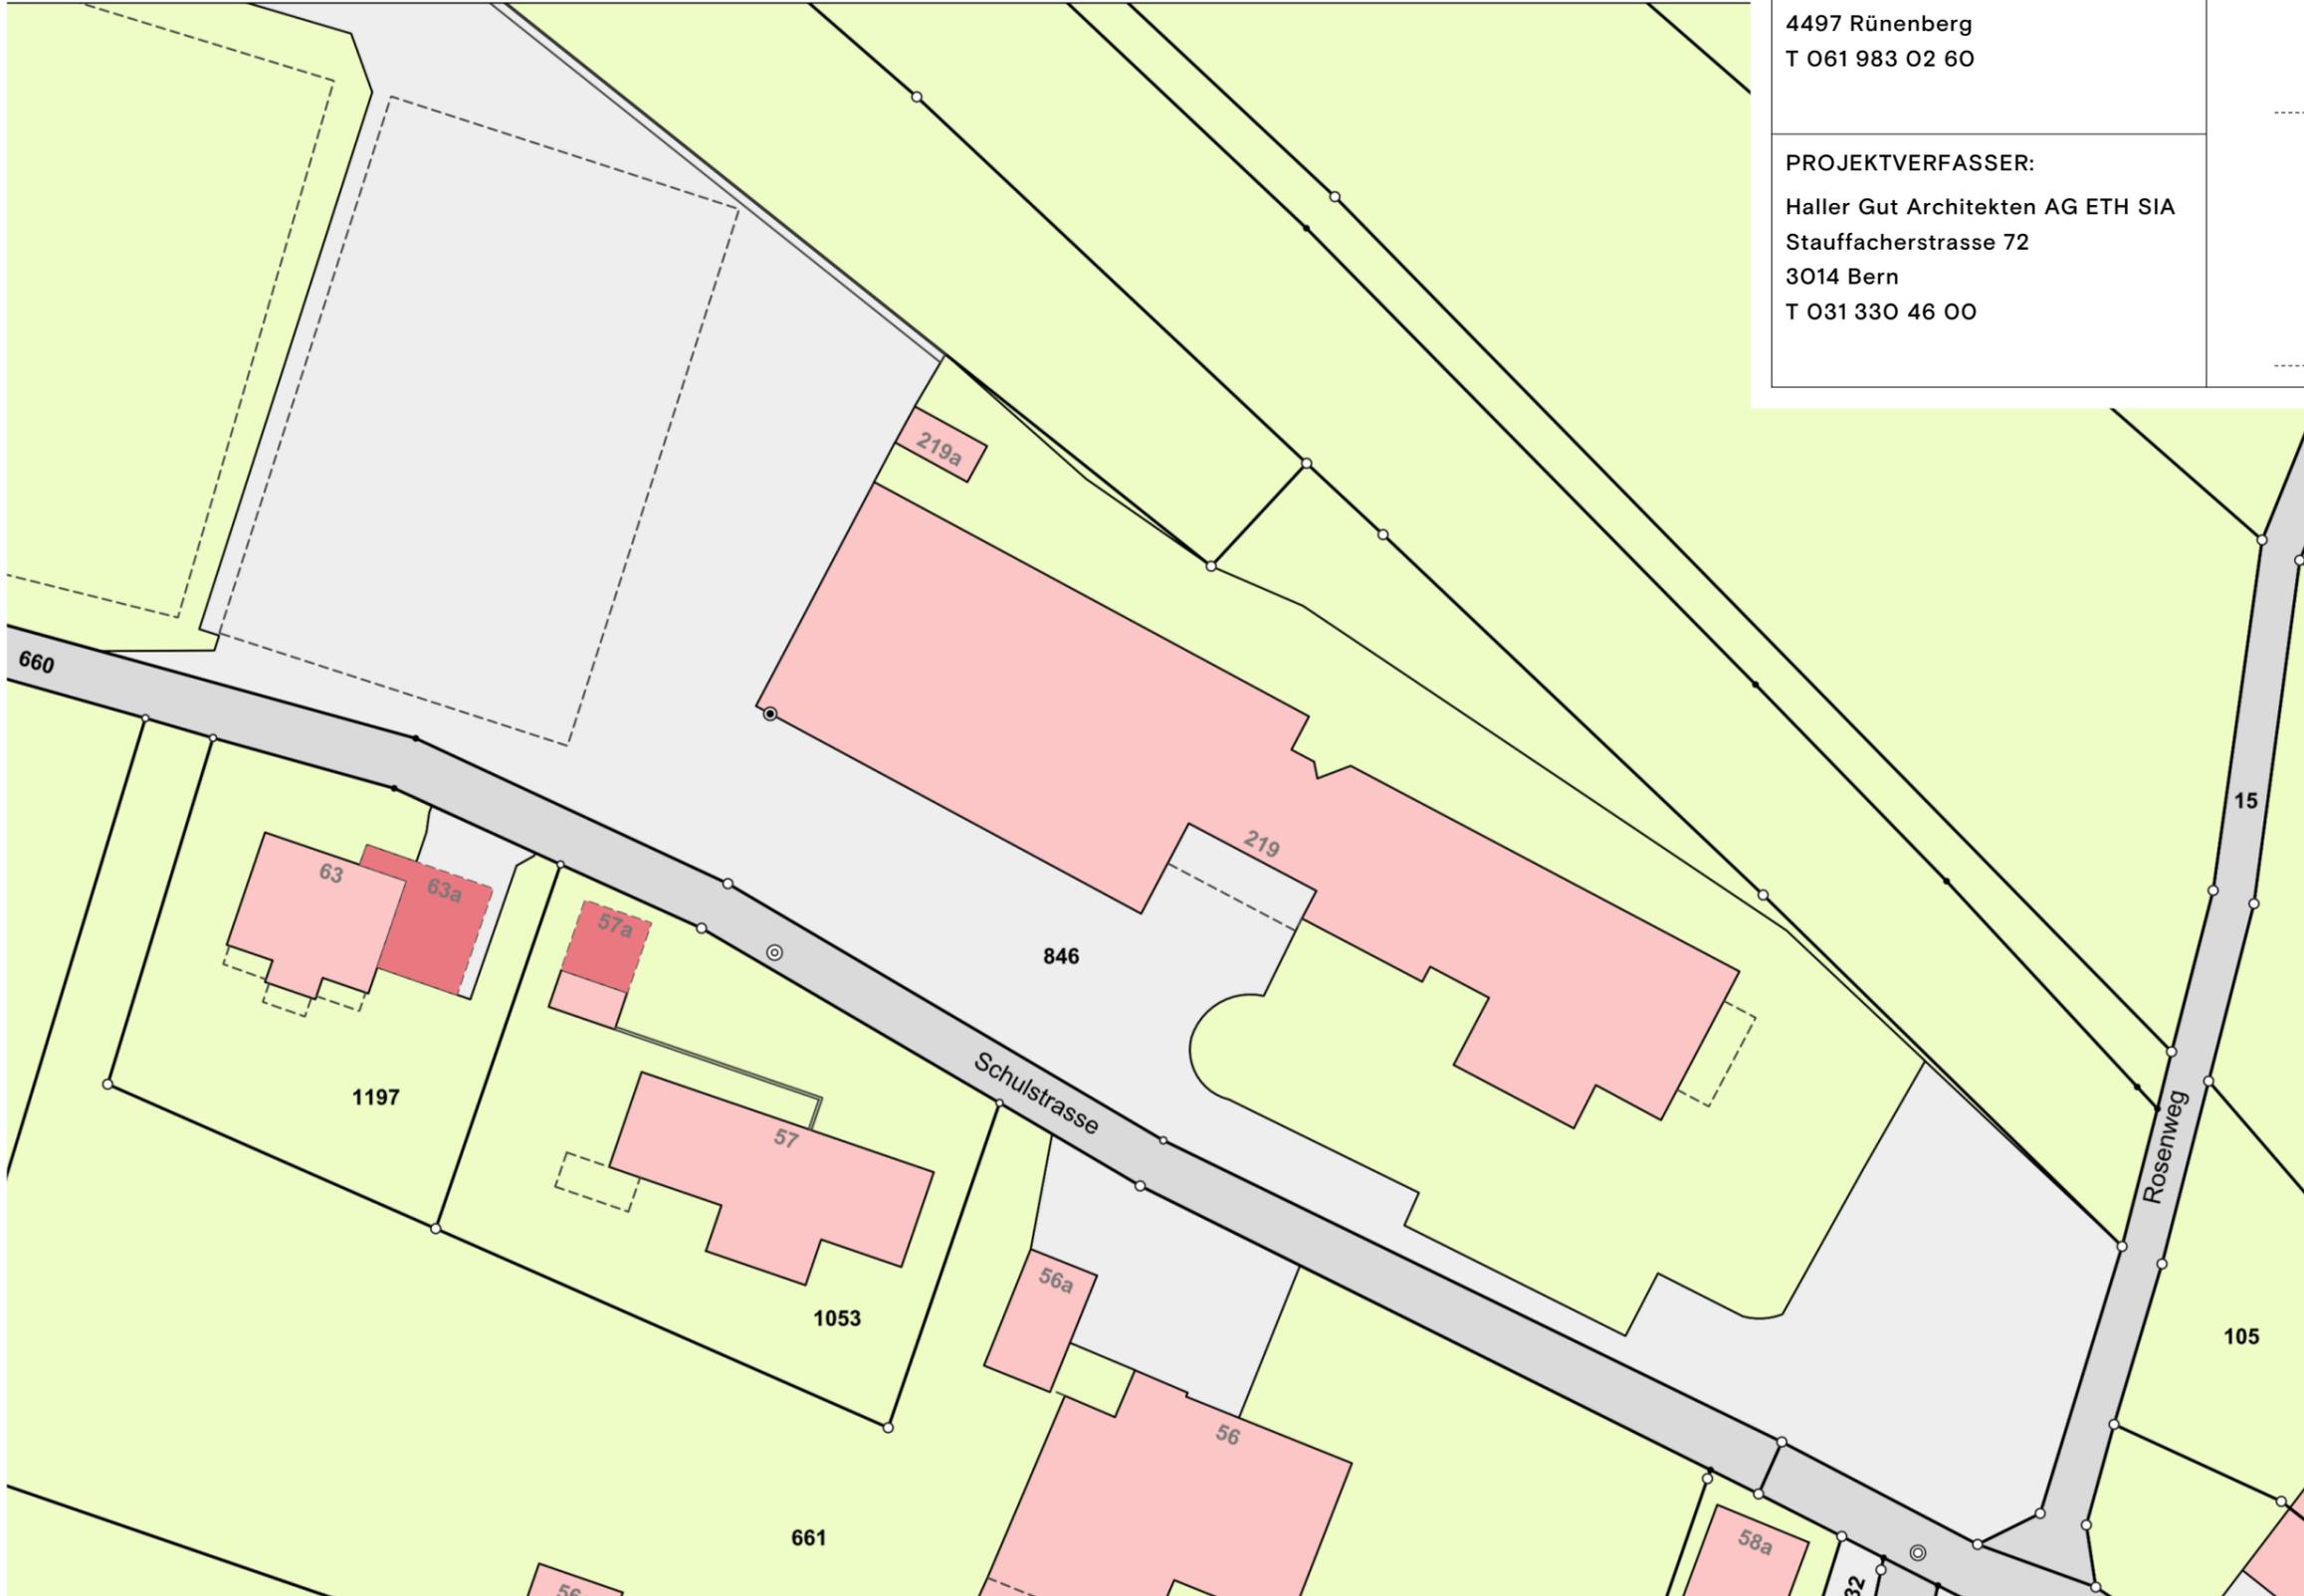

**Ersatzneubau Mehrzweckgebäude Rünenberg**

2208-01

**Situationsplan Auszug Geoinfo BL**

Haller Gut  
Architekten AG ETH SIA  
Stauffacherstrasse 72, 3014 Bern  
T 031 330 46 00  
www.hallergut.ch

**BAUPLATZ**  
Parzelle Nr. 842, 843, 846  
**BAUHERRSCHAFT**  
Gemeinde Rünenberg  
Schulstrasse 50, 4497 Rünenberg

P. Phase	Baugesuch
DAT.	18.08.2023
MST.	1:500
PL.GR.	A3
GEZ.	TK

**RNB**