

Baueingabe 14.08.2023

BAUHERRSCHAFT:


Einwohnergemeinde Rünenberg
Schulstrasse 50
4497 Rünenberg
T 061 983 02 60

PROJEKTVERFASSER:

Haller Gut Architekten AG ETH SIA
Stauffacherstrasse 72
3014 Bern
T 031 330 46 00

GEOMETER:

Jermann Ingenieure + Geometer AG
Gerbegässlein 5
4450 Sissach
T 061 976 97 97

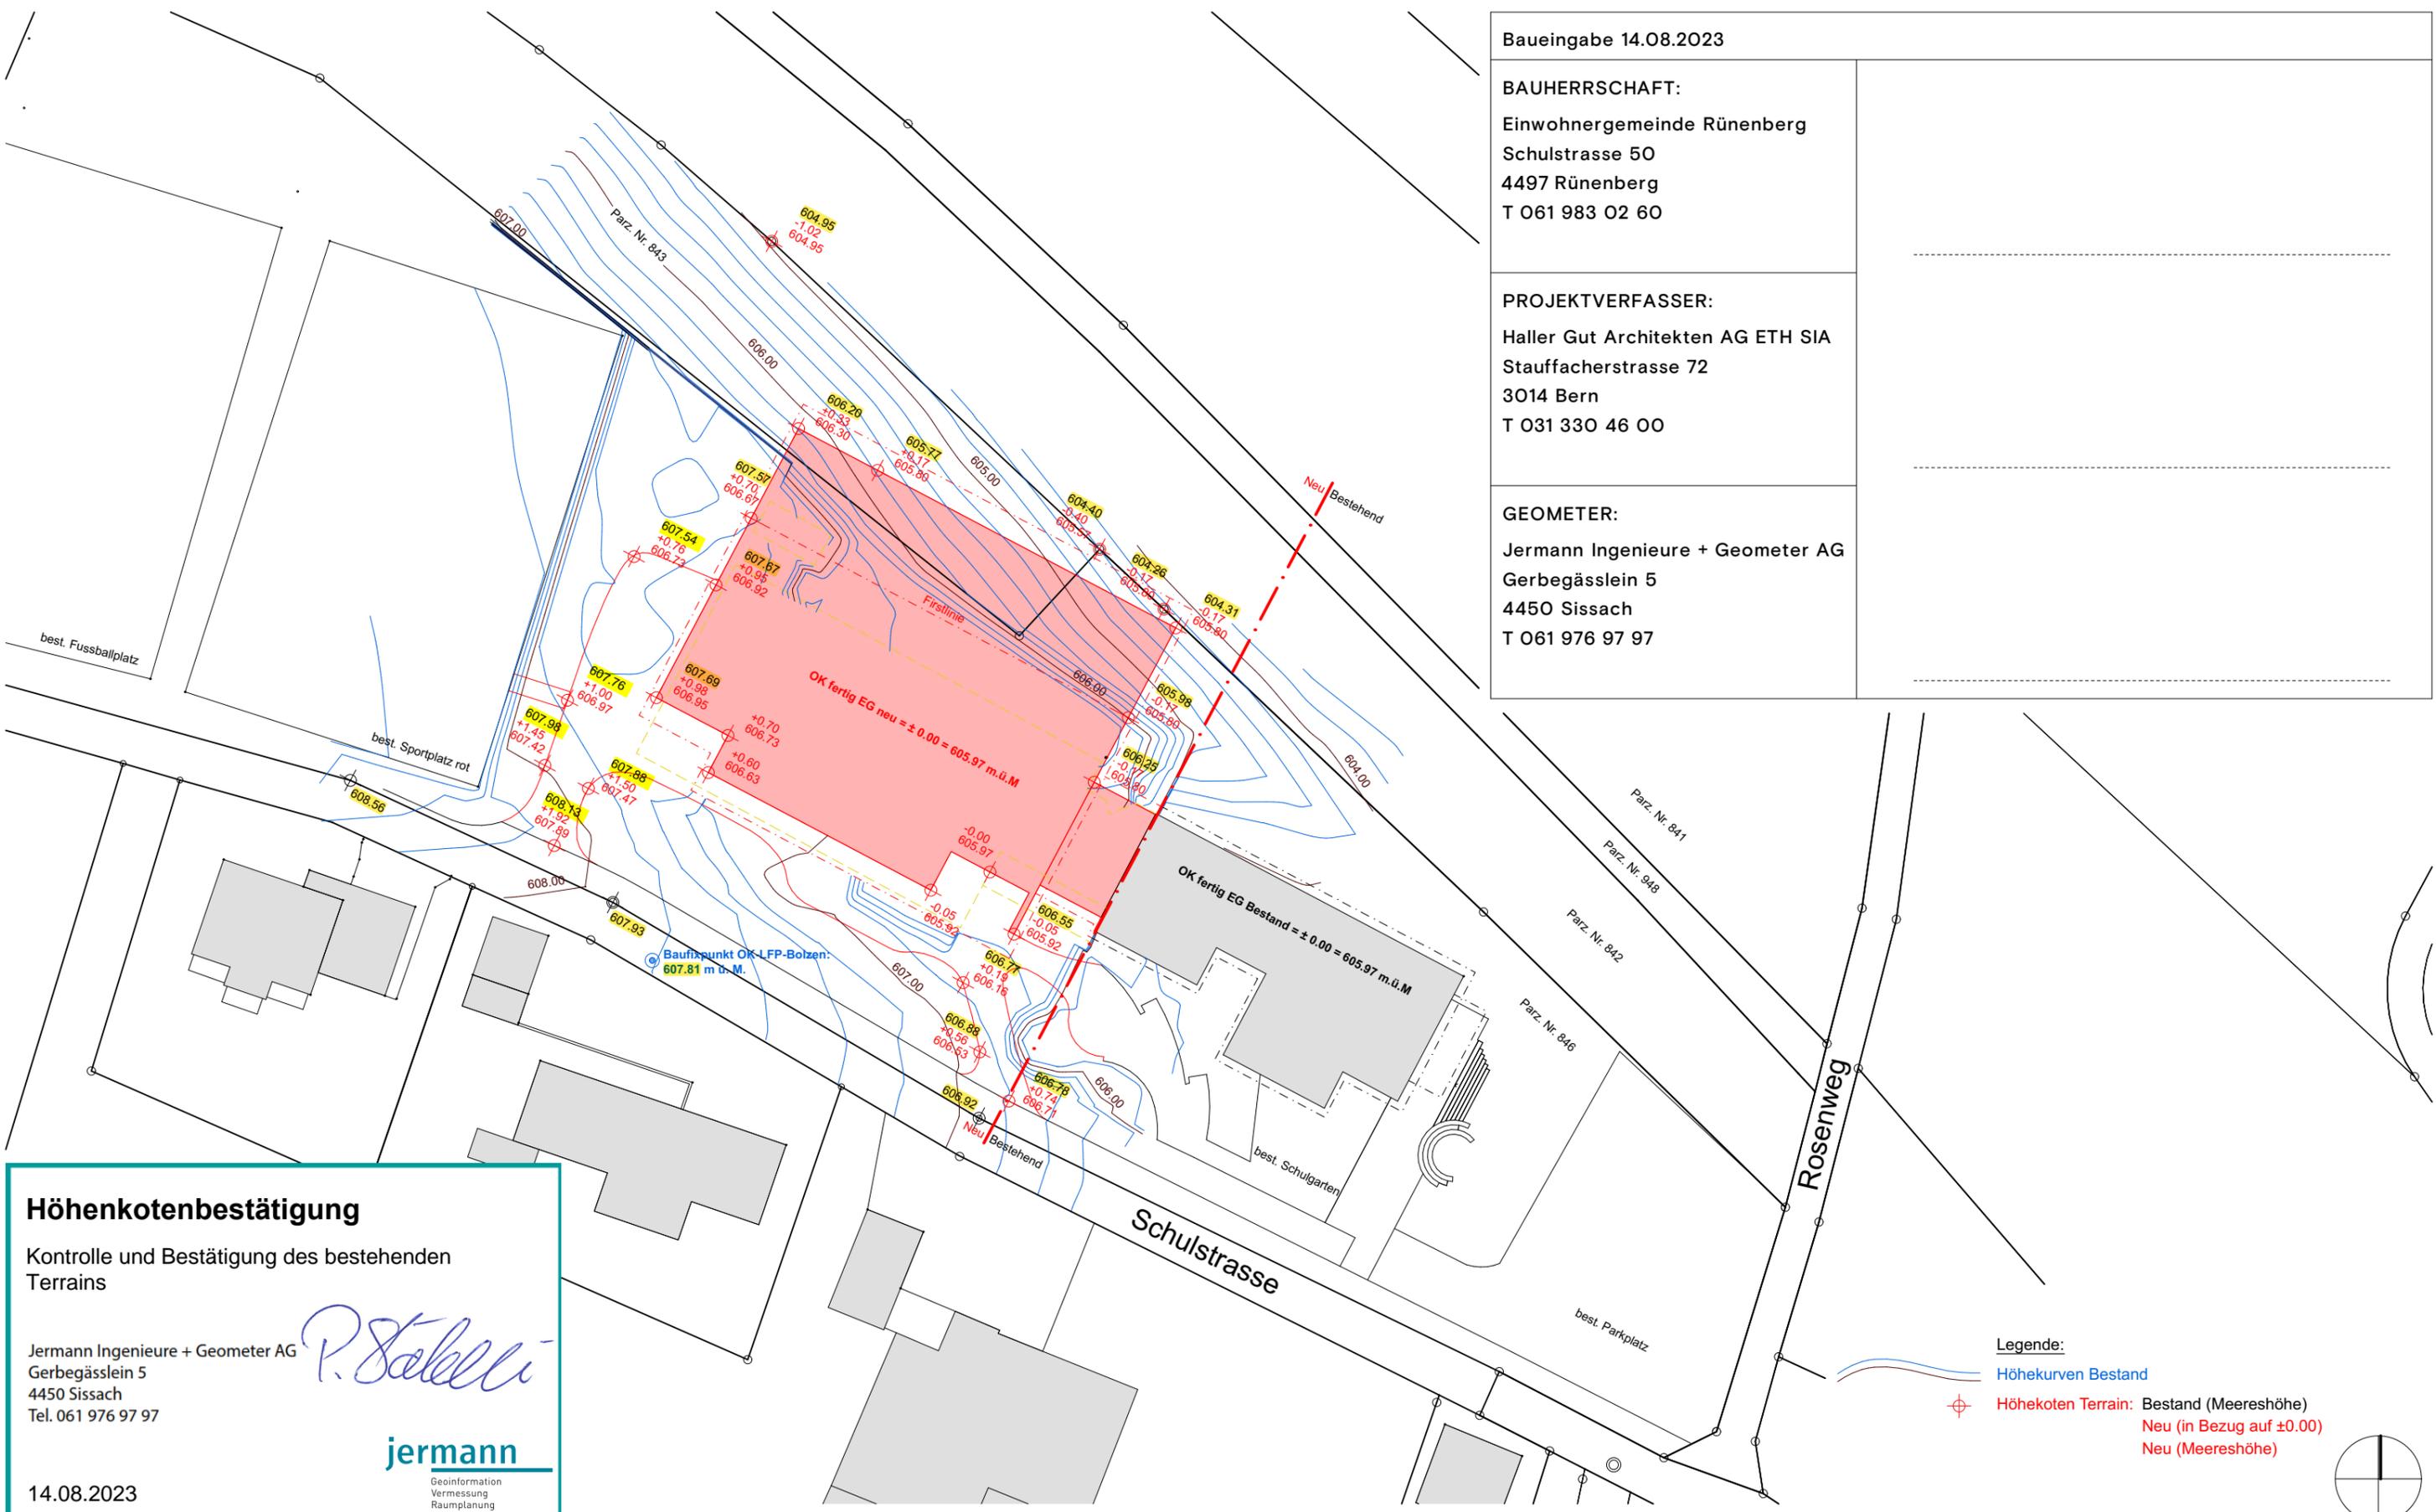

Höhenkotenbestätigung
Kontrolle und Bestätigung des bestehenden Terrains

Jermann Ingenieure + Geometer AG
Gerbegässlein 5
4450 Sissach
Tel. 061 976 97 97

P. Jermann

jermann
Geoinformation
Vermessung
Raumplanung

14.08.2023

- Legende:**
- Höhekurven Bestand
 - Höheketen Terrain: Bestand (Meereshöhe)
 - Neu (in Bezug auf ±0.00)
 - Neu (Meereshöhe)



Ersatzneubau Mehrzweckgebäude Rünenberg
2208-03
Situation Höhekurven/Höheketen

Haller Gut
Architekten AG ETH SIA
Stauffacherstrasse 72, 3014 Bern
T 031 330 46 00
www.hallergut.ch

BAUPLATZ
Parzelle Nr. 846, Rünenberg
BAUHERRSCHAFT
Gemeinde Rünenberg
Schulstrasse 50, 4497 Rünenberg

P. Phase	Baugesuch
DAT.	14.08.2023
MST.	1:500
PL.GR.	A3
GEZ.	TK

RNB