


LEGENDE
 ■ Bestand / Neu ■ Abbruch

Baueingabe 18.08.2023

BAUHERRSCHAFT:
 Einwohnergemeinde Rünenberg
 Schulstrasse 50
 4497 Rünenberg
 T 061 983 02 60

PROJEKTVERFASSER:
 Haller Gut Architekten AG ETH SIA
 Stauffacherstrasse 72
 3014 Bern
 T 031 330 46 00

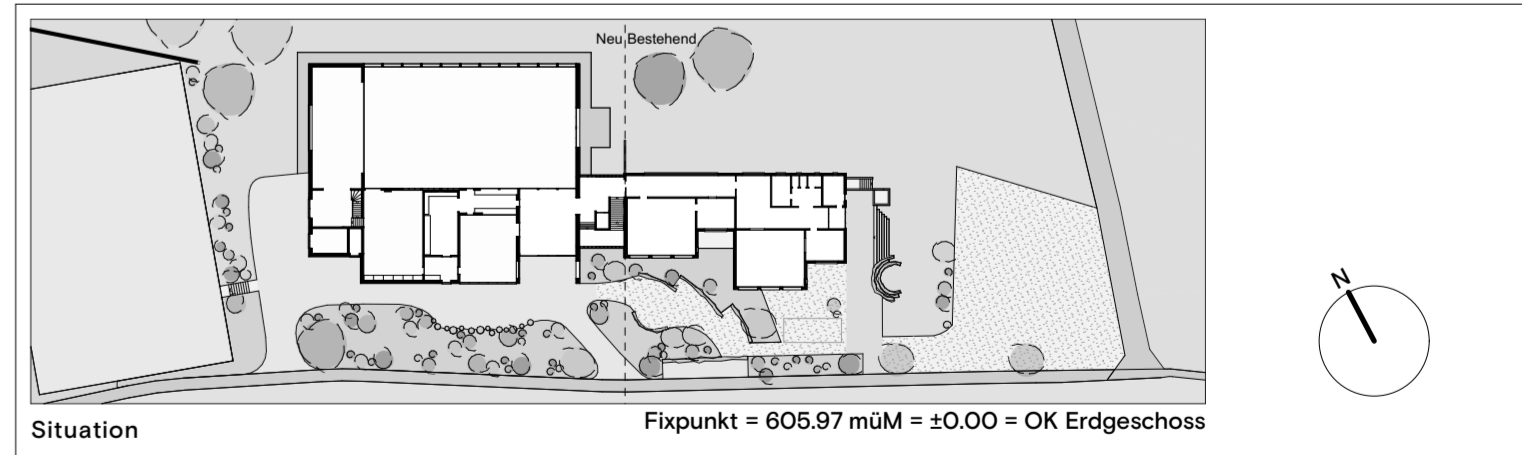

Haller Gut	Ersatzneubau Mehrzweckgebäude Rünenberg			RNB
	Baugesuch			
	Obergeschoss			
	Haller Gut Architekten AG ETH SIA Stauffacherstrasse 72 CH-3014 Bern T 031 330 46 00 www.hallergut.ch	BAUPLATZ Parzelle Nr. 842, 843, 846 BAUHERRSCHAFT Gemeinde Rünenberg Schulstrasse 50 4497 Rünenberg	PLNR. 2208-12 DAT. 18.08.2023 MST. 1:100 PL.GR. T060.0x430.0 GEZ. TK	