| Index: | Änderungen: |
|---|---|
| A | - |
| B | - |
| C | - |

hws ingenieurbüro
IHRE TIEFBAUPLANER.

Gemeinde Rünenberg

# Schulstrasse, Ersatz Wasserleitung, Neubau Sauberwasserleitung Strasseninstandsetzung

Bauprojekt

## Längenprofil Strasse und Werke

Übersichtsplan

| Plan Nr.: | 20 / 3048 - 02 | Massstab: | 1:200/20 |
|---|---|---|---|
| Datum: | 03.08.2023 | Format: | 60 x 147 cm |

| Index: | -- | A | B | C | D | E |
|---|---|---|---|---|---|---|
| Datum: | 03.08.2023 | - | - | - | - | - |
| Gez. | fch | - | - | - | - | - |
| Vis. | fch | - | - | - | - | - |

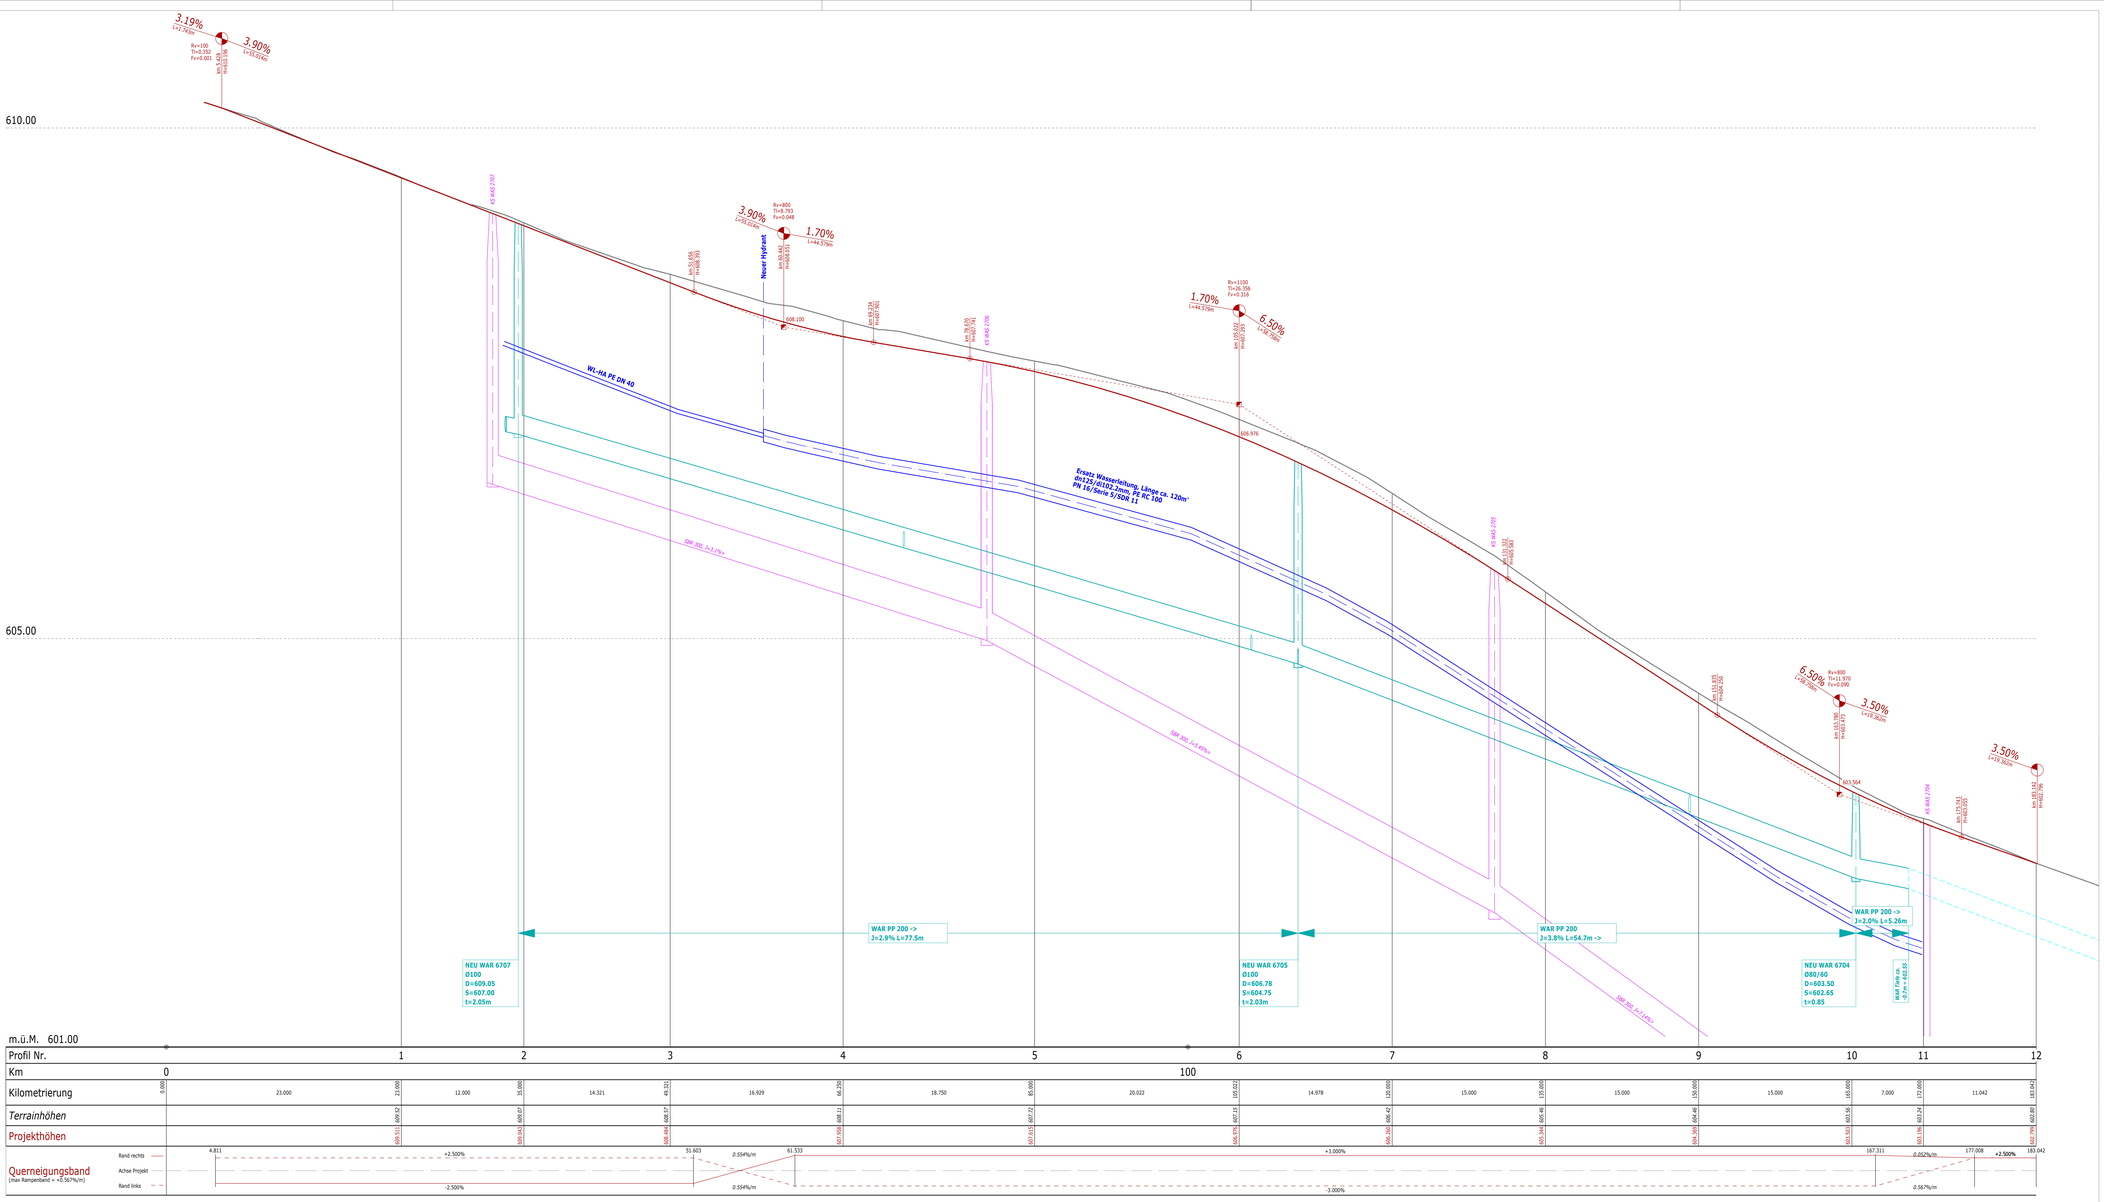
HWS Ingenieurbüro AG | Hauptstrasse 37 | 4450 Sissach
Tel. 061 973 16 64 | Fax 061 973 16 66 | info@hwsag.ch | www.hwsag.ch