


Gemeinde Rünenberg

Grundweg Süd

Neubau Strasse
Umlegung Wasserleitung


Bauprojekt

Normalprofil Strasse

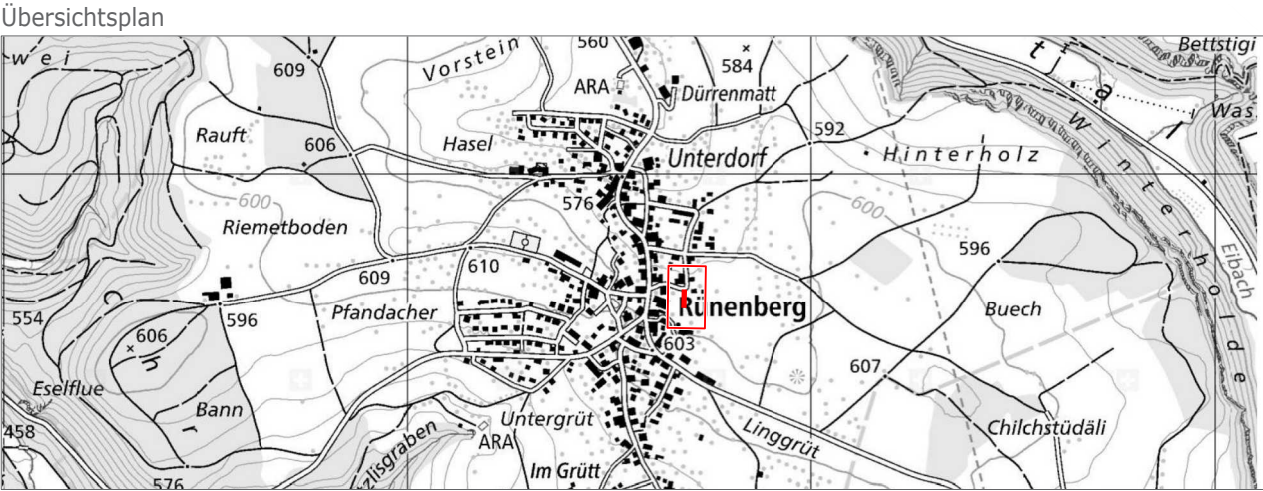

Plan Nr.:	24 / 5024 - 23			Masstab:	1:50	
Datum:	13.11.2024			Format:	30 x 84 cm	
Index:	--	A	B	C	D	E
Datum:	13.11.2024	.	.	.	.	.
Gez.	fch	.	.	.	.	.
Vis.	fch	.	.	.	.	.

Grundweg Süd

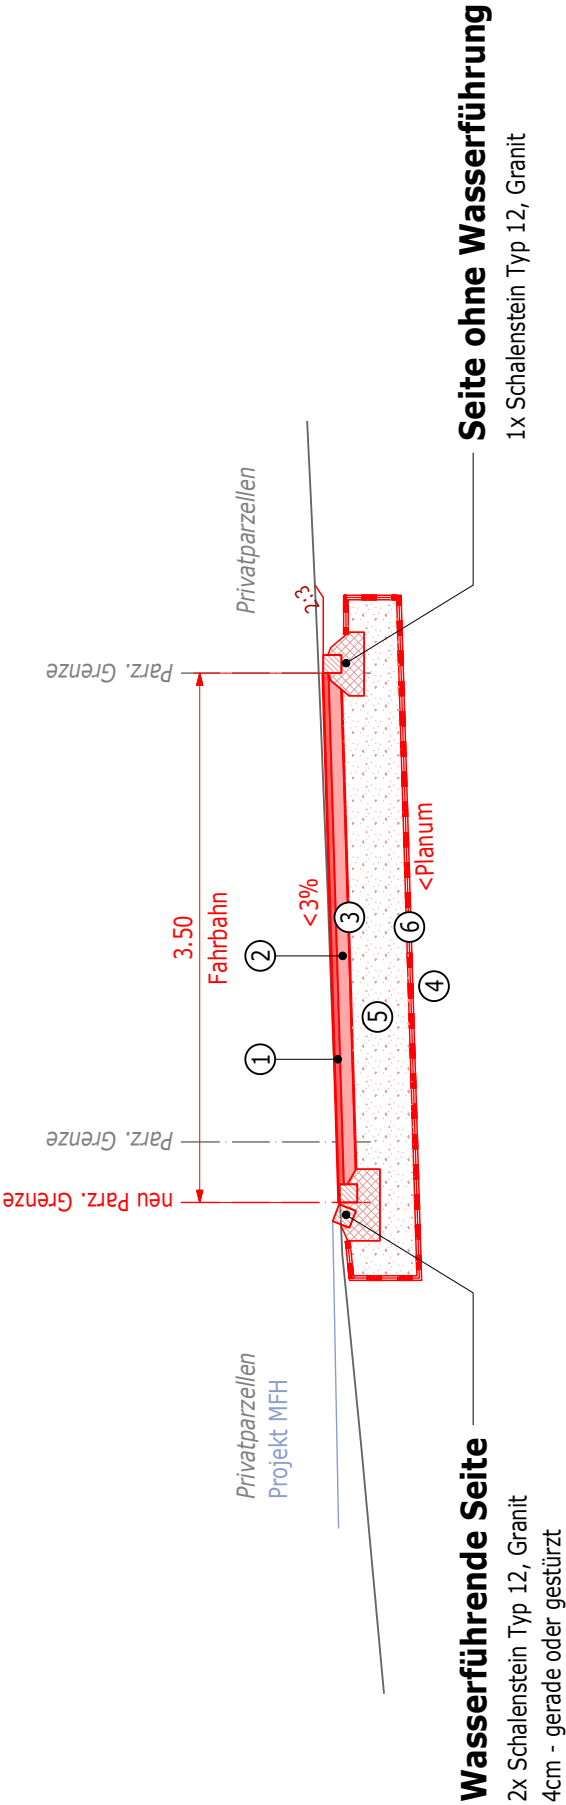

Wasserführende Seite
2x Schalenstein Typ 12, Granite
4cm - gerade oder gestürzt

Seite ohne Wasserführung
1x Schalenstein Typ 12, Granite

Legende

- ① Deckschicht
35mm, AC 11 N, Bindemittel B 70/100
- ② Tragschicht
80mm, AC T 22N, Bindemittel B 70/100
- ③ Planie
ca. 50mm sauberes
frostsicheres ungebundenes RC-Kiesgemisch B 0/22,4 nach SN 670 119-NA
ME $1 \geq 100 \text{ MN/m}^2$ (ME₂ / ME₁ $\leq 2,5$), Planiegenauigkeit $\pm 10\text{mm}$
RC-Kiesgemisch muss die Grenzwerte gemäss WEA, Anhang 3, Ziffer 1 einhalten

- ④ Planum
(ME₁ = 15 MN/m², Genauigkeit $\pm 50\text{mm}$)
- ⑤ Fundationsschicht
ca. 40cm
sauberes, frostsicheres ungebundenes Kiesgemisch 0/45 nach SN 670 119-NA
oder RC-Kiesgemisch B 0/45 (Grösstkorn 90mm) nach SN 670 119-NA
RC-Kiesgemisch muss die Grenzwerte gemäss WEA, Anhang 3, Ziffer 1 einhalten
- ⑥ Geotextil

Index:	Änderungen:
A	.
B	.
C	.