


Gemeinde Rünenberg

Ersatz Wasserleitung Scheuermattweg
Ringwasserleitung Vorsteinweg
Strasseninstandsetzung


Bauprojekt
Normalprofil Strasse

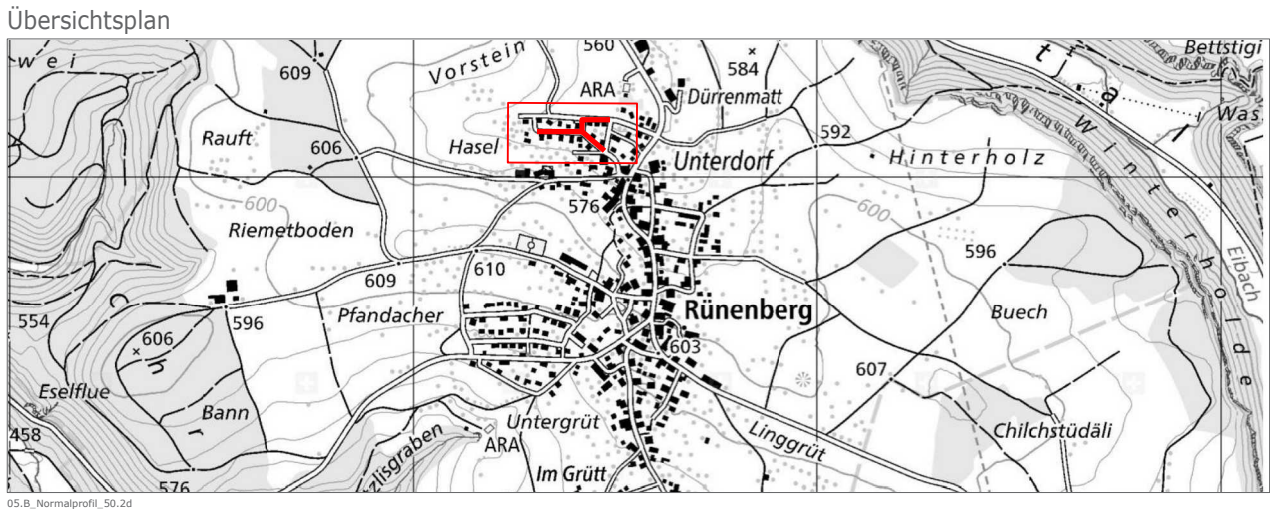

Plan Nr.:	25 / 3036 - 05			Masstab:	1:100	
Datum:	30.10.2025			Format:	30 x 63 cm	
Index:	--	A	B	C	D	E
Datum:	27.07.2021	27.10.2021	30.10.2025	.	.	.
Gez.	fch	fch	fch	.	.	.
Vis.	chk	fch	fch	.	.	.

Index:	Änderungen:
A	Überarbeitung nach Mitwirkung
B	Überarbeitung/Aktualisierung 2025
C	.

Scheuermattweg
im Bereich QP 9

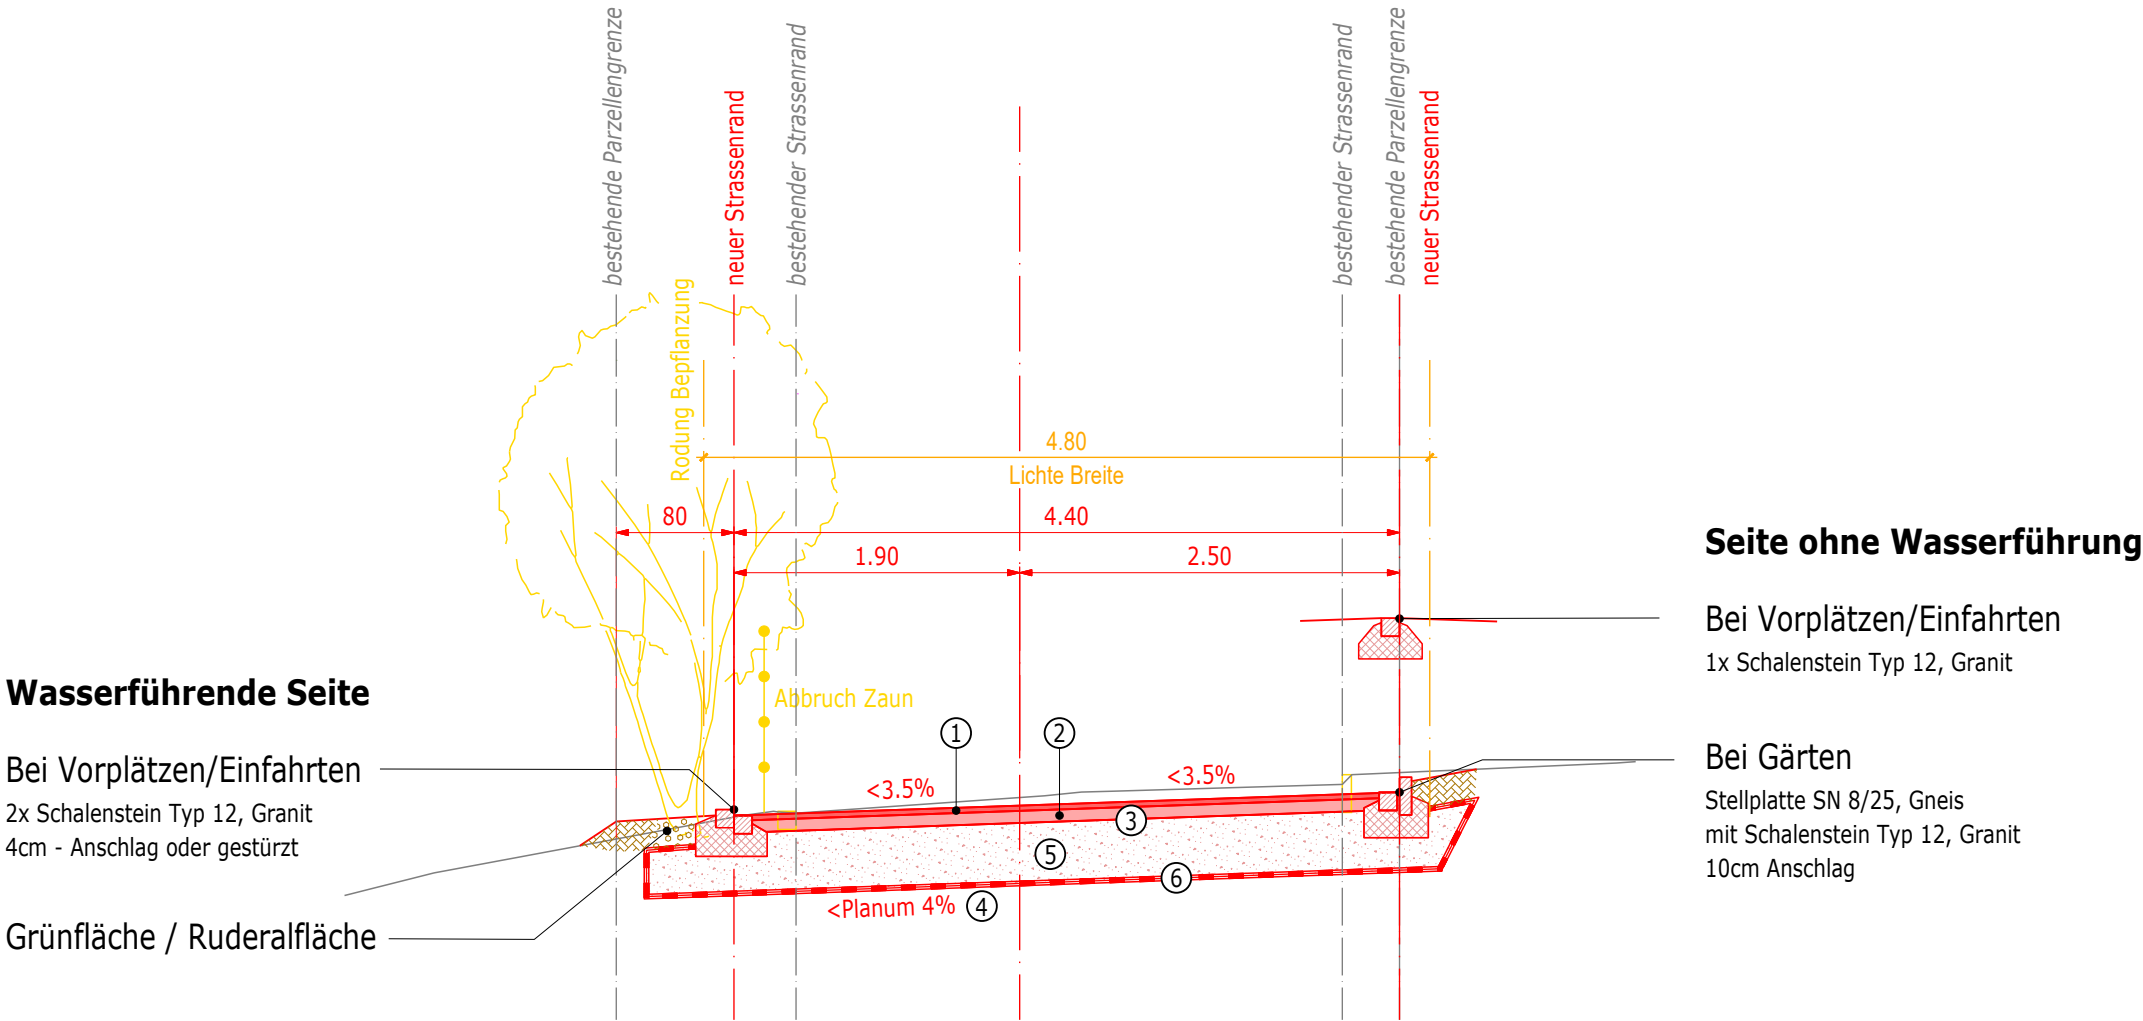

Wasserführende Seite

Bei Vorplätzen/Einfahrten
2x Schalenstein Typ 12, Granit
4cm - Anschlag oder gestürzt

Grünfläche / Ruderalfläche

Seite ohne Wasserführung

Bei Vorplätzen/Einfahrten
1x Schalenstein Typ 12, Granit

Bei Gärten
Stellplatte SN 8/25, Gneis
mit Schalenstein Typ 12, Granit
10cm Anschlag

Legende

- ① Deckschicht
35mm, AC 11 N, Bindemittel B 70/100
- ② Tragschicht
80mm, AC T 22N, Bindemittel B 70/100
- ③ Planie
ca. 50mm sauberes
frostsicheres ungebundenes RC-Kiesgemisch B 0/22,4 nach SN 670 119-NA
ME $1 \geq 100 \text{ MN/m}^2$, (ME $2 / \text{ME } 1 \leq 2,5$), Planiegenauigkeit $\pm 10 \text{ mm}$
RC-Kiesgemisch muss die Grenzwerte gemäss VVEA, Anhang 3, Ziffer 1 einhalten
- ④ Planum
(ME1 = 15 MN/m2, Genauigkeit $\pm 50 \text{ mm}$)
- ⑤ Foundationsschicht
ca. 40cm
sauberes, frostsicheres ungebundenes Kiesgemisch 0/45 nach SN 670 119-NA
oder RC-Kiesgemisch B 0/45 (Grösstkorn 90mm) nach SN 670 119-NA
RC-Kiesgemisch muss die Grenzwerte gemäss VVEA, Anhang 3, Ziffer 1 einhalten
- ⑥ Geotextil