




Querschnitt 1 mit Ansicht Ost

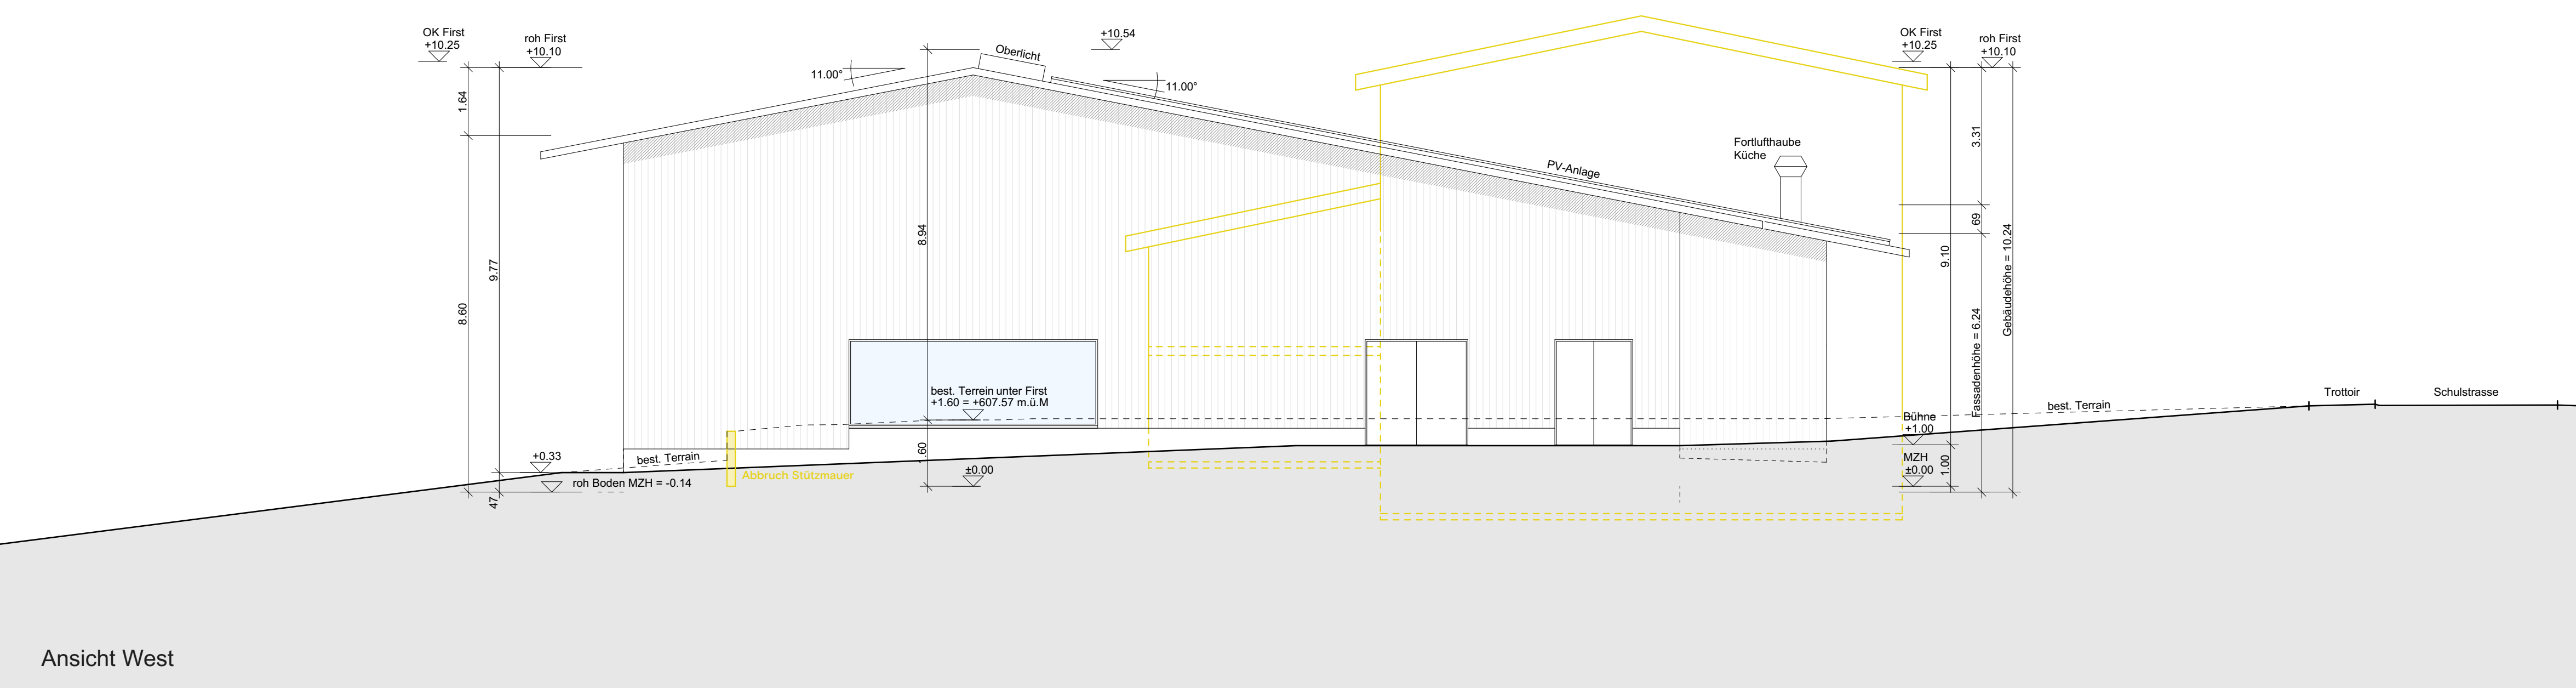

Ansicht West

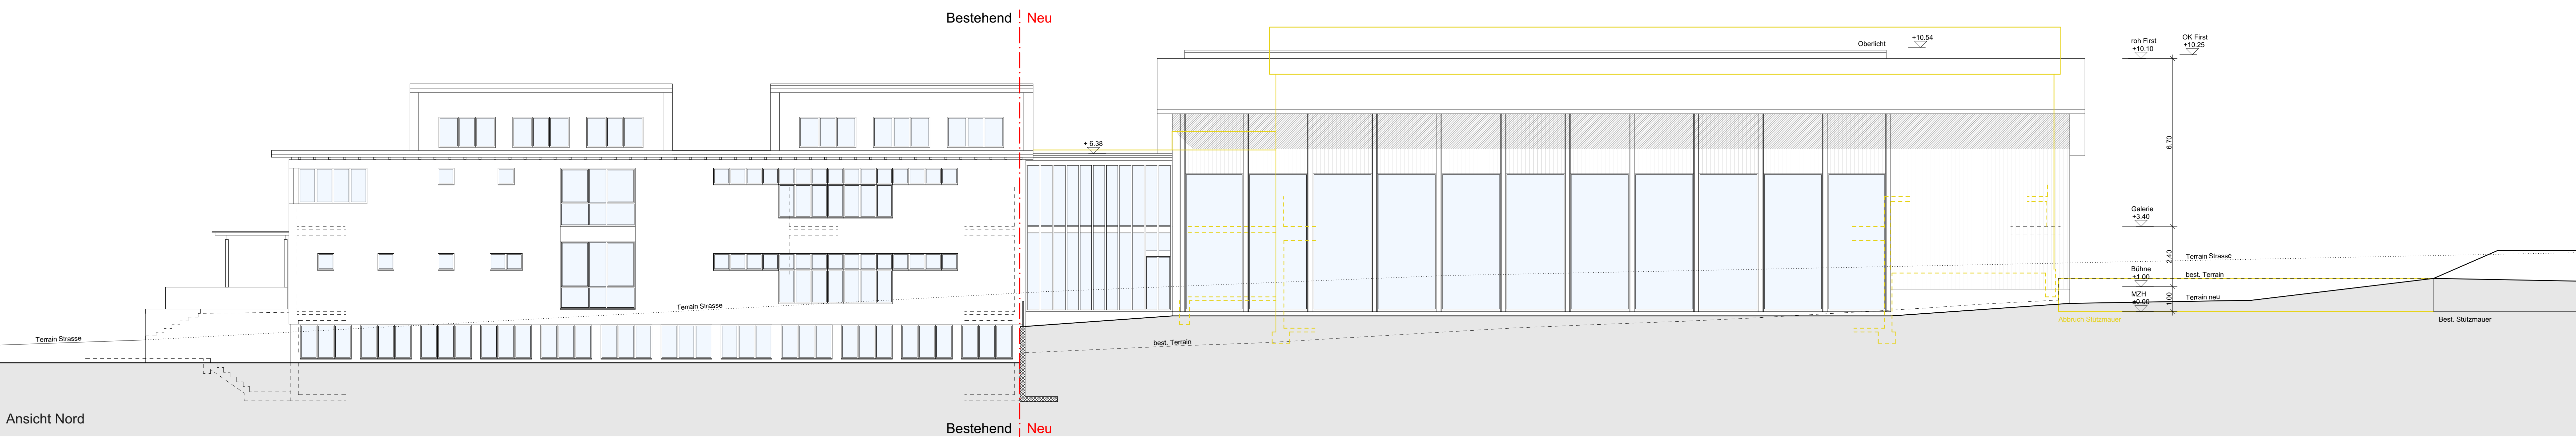


Ansicht Nord

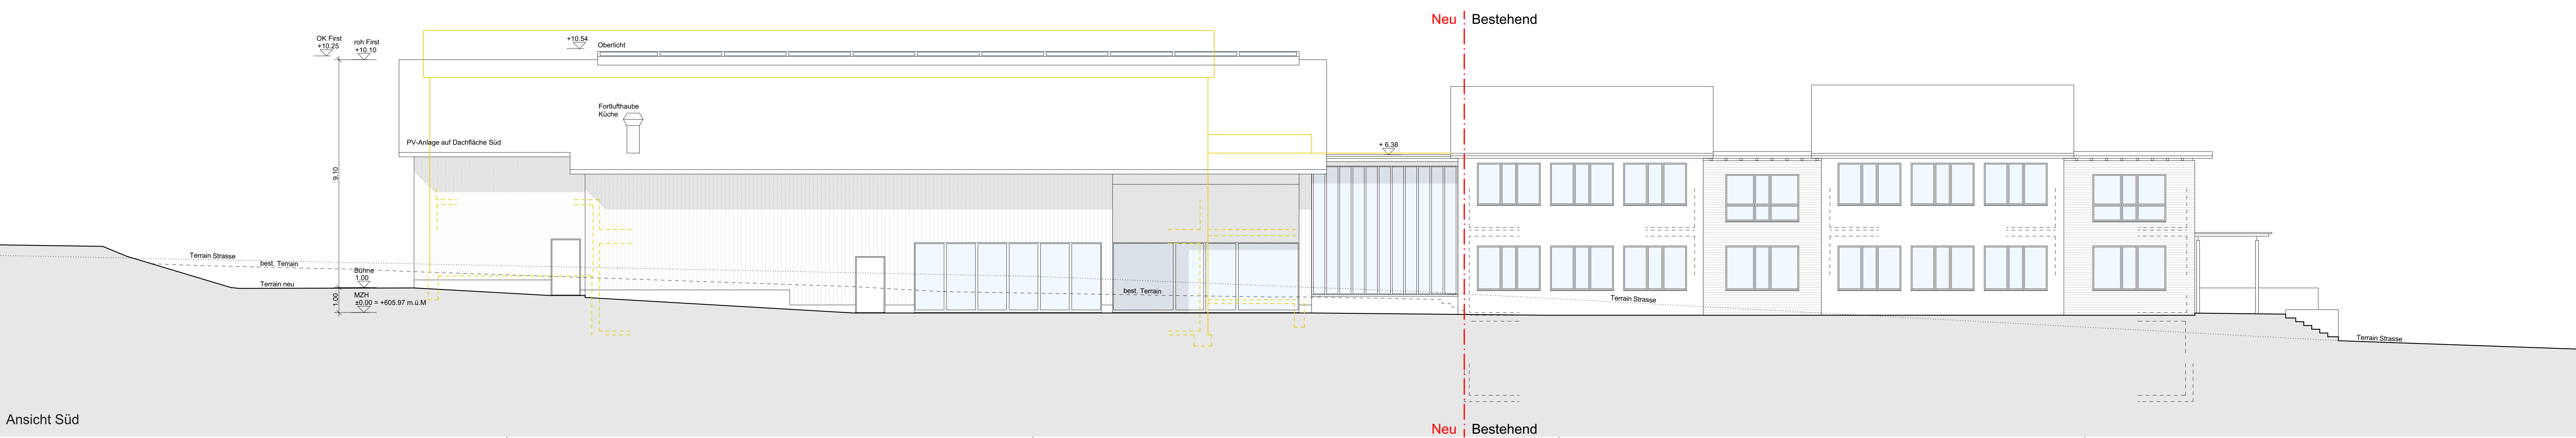

Ansicht Süd

LEGENDE
 ■ Bestand / Neu ■ Abbruch

Bau eingabe 18.08.2023
BAUHERRSCHAFT:
 Einwohnergemeinde Rünenberg
 Schulstrasse 50
 4497 Rünenberg
 T 061 983 02 60
PROJEKTVERFASSER:
 Haller Gut Architekten AG ETH SIA
 Stauffacherstrasse 72
 3014 Bern
 T 031 330 46 00

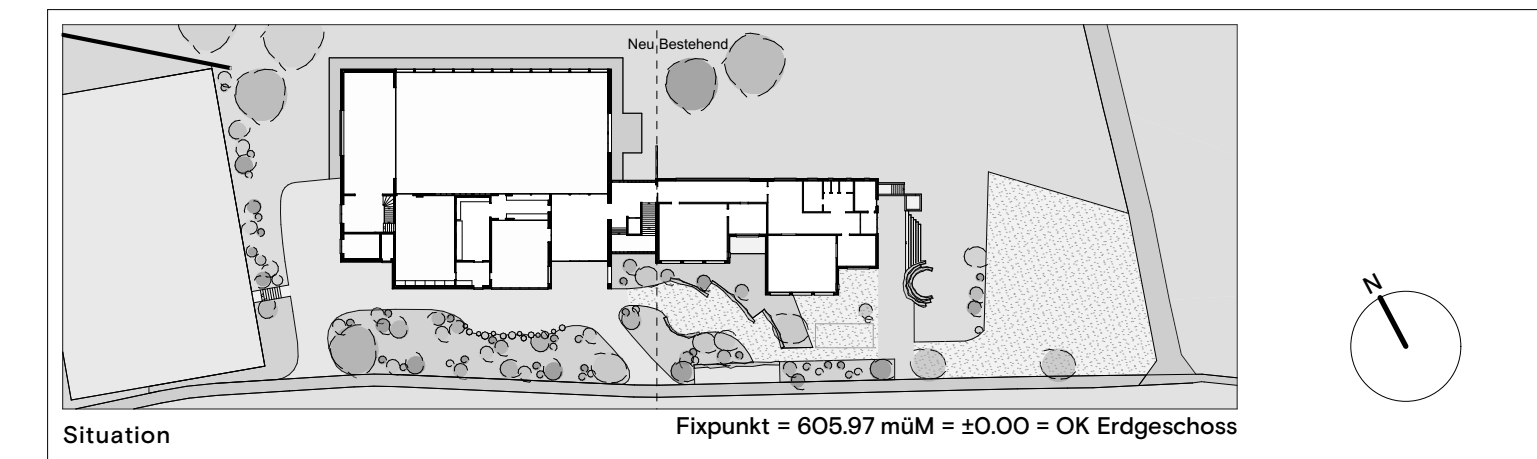

Haller Gut	Ersatzneubau Mehrzweckgebäude Rünenberg		RNB
	Baugesuch		
Haller Gut Architekten AG ETH SIA Stauffacherstrasse 72 CH-3014 Bern T 031 330 46 00 www.hallergut.ch	BAUPLATZ Parzelle Nr. 842, 843, 846 BAUHERRSCHAFT Gemeinde Rünenberg Schulstrasse 50 4497 Rünenberg	PL.NR. 2208-15 DAT. 18.08.2023 MST. 1:100 PL.GR. 1270x604.0 GEZ. TK	