


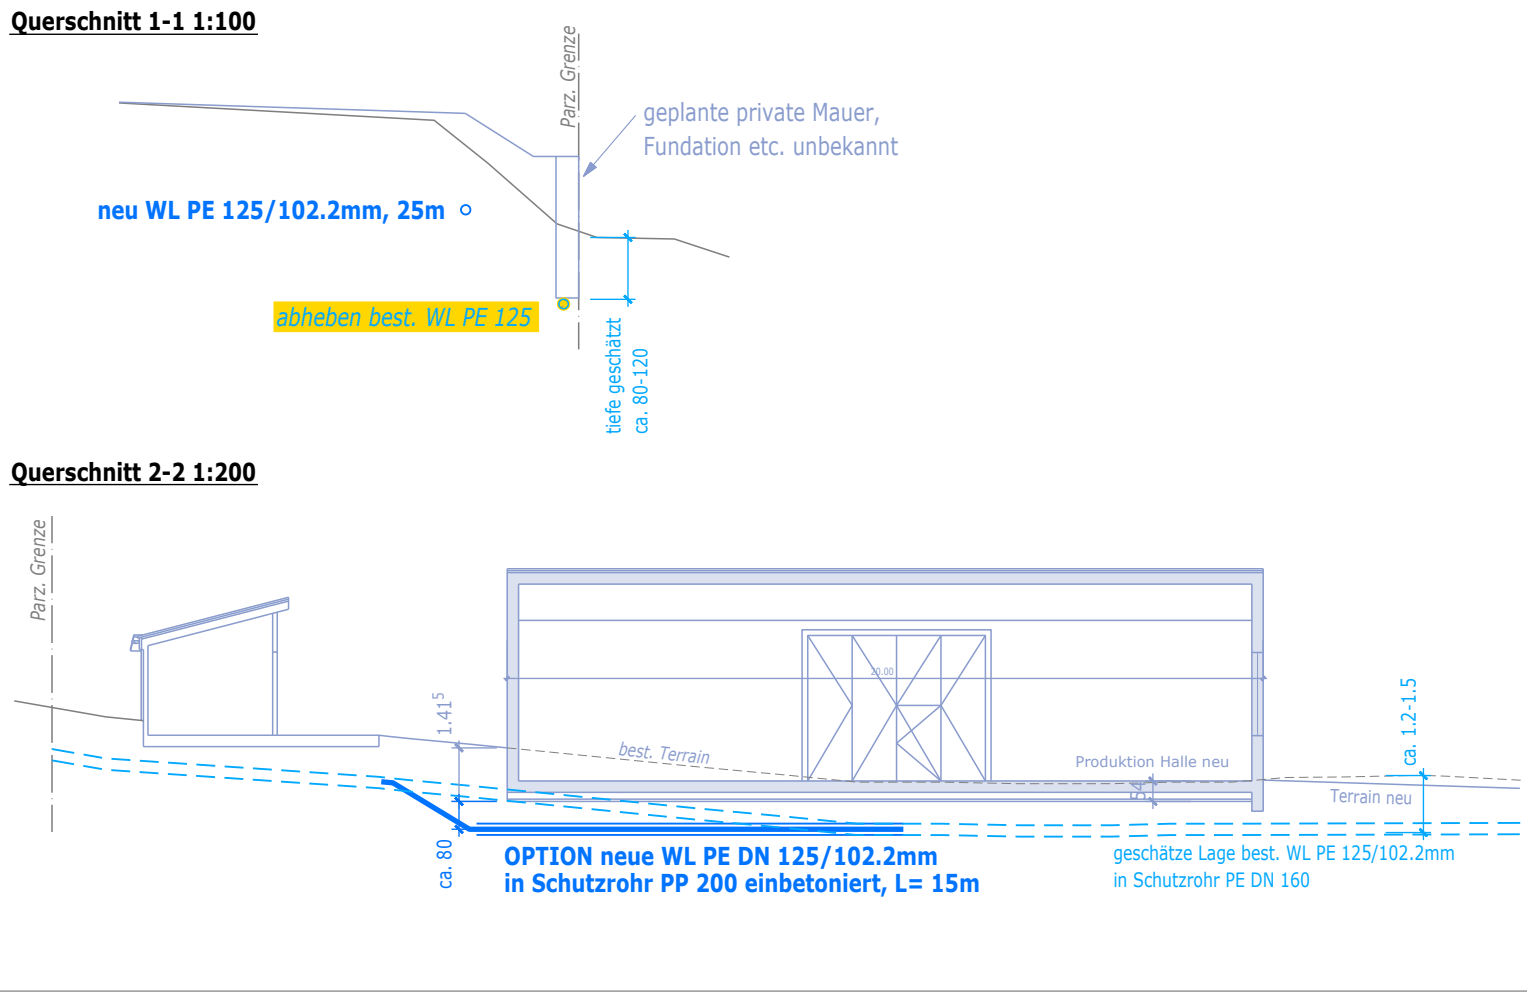


hws**ingenieurbüro**
IHRE TIEFBAUPLANER.

Gemeinde Rünenberg

Grundweg Süd
Neubau Strasse
Umlegung Wasserleitung

Bauprojekt

Situation Werkleitungen

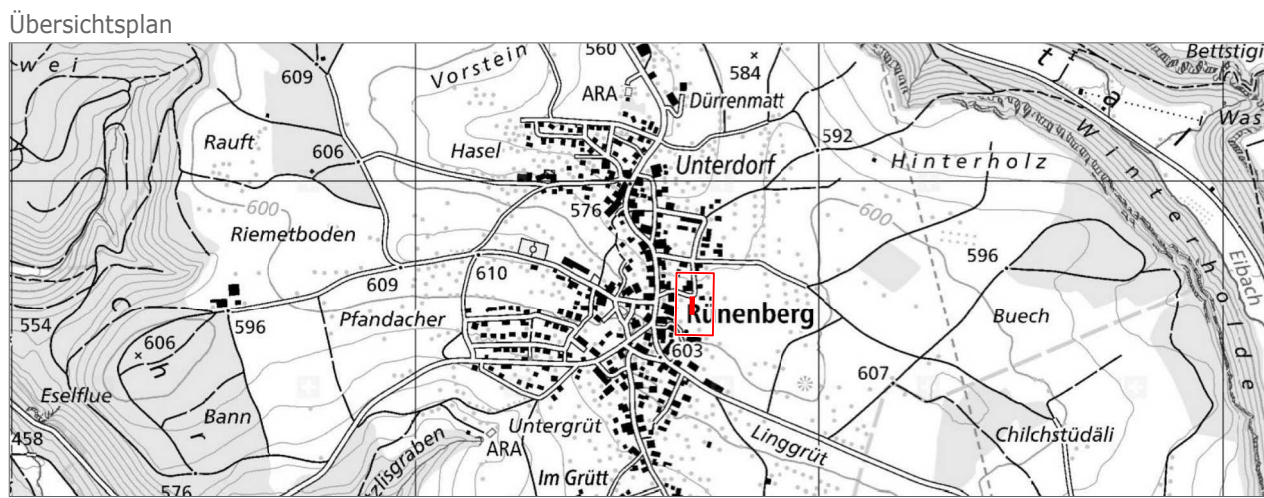

Plan Nr.:	24 / 5024 - 24	Masstab:	1:200			
Datum:	13.11.2024	Format:	30 x 147 cm			
Index:	--	A	B	C	D	E
Datum:	13.11.2024	-	-	-	-	-
Gez.	fch	-	-	-	-	-
Vis.	fch	-	-	-	-	-

Legende:

Strassenentwässerung

Misch- und Schmutzwasser

Sauberwasser

Trinkwasser

Elektrisch

Öffentliche Beleuchtung

TV / Kabelkommunikation

Telefon / Kommunikation

diverse Abbrüche / Leitungen zu kassieren

bestehend

SS

ES

SS

ES

SS

ES

SS

ES

SS

ES

Projekt

SS

ES

SS

ES

SS

ES

SS

ES

SS

ES

SS

ES

SS

ES

SS

ES




















































































































































































































































































