


Sportbodenmarkierung:

- 4x Badminton und 3-Spieltourier-Feld
- 1x Volleyball 9m x 18m
- 1x Korbball
- 1x Unihockey
- 1x Handball
- Kreis d=6m
- Kreis d=9m
- 4x Basketball quer (ohne Markierung weil das Feld zu kurz ist)

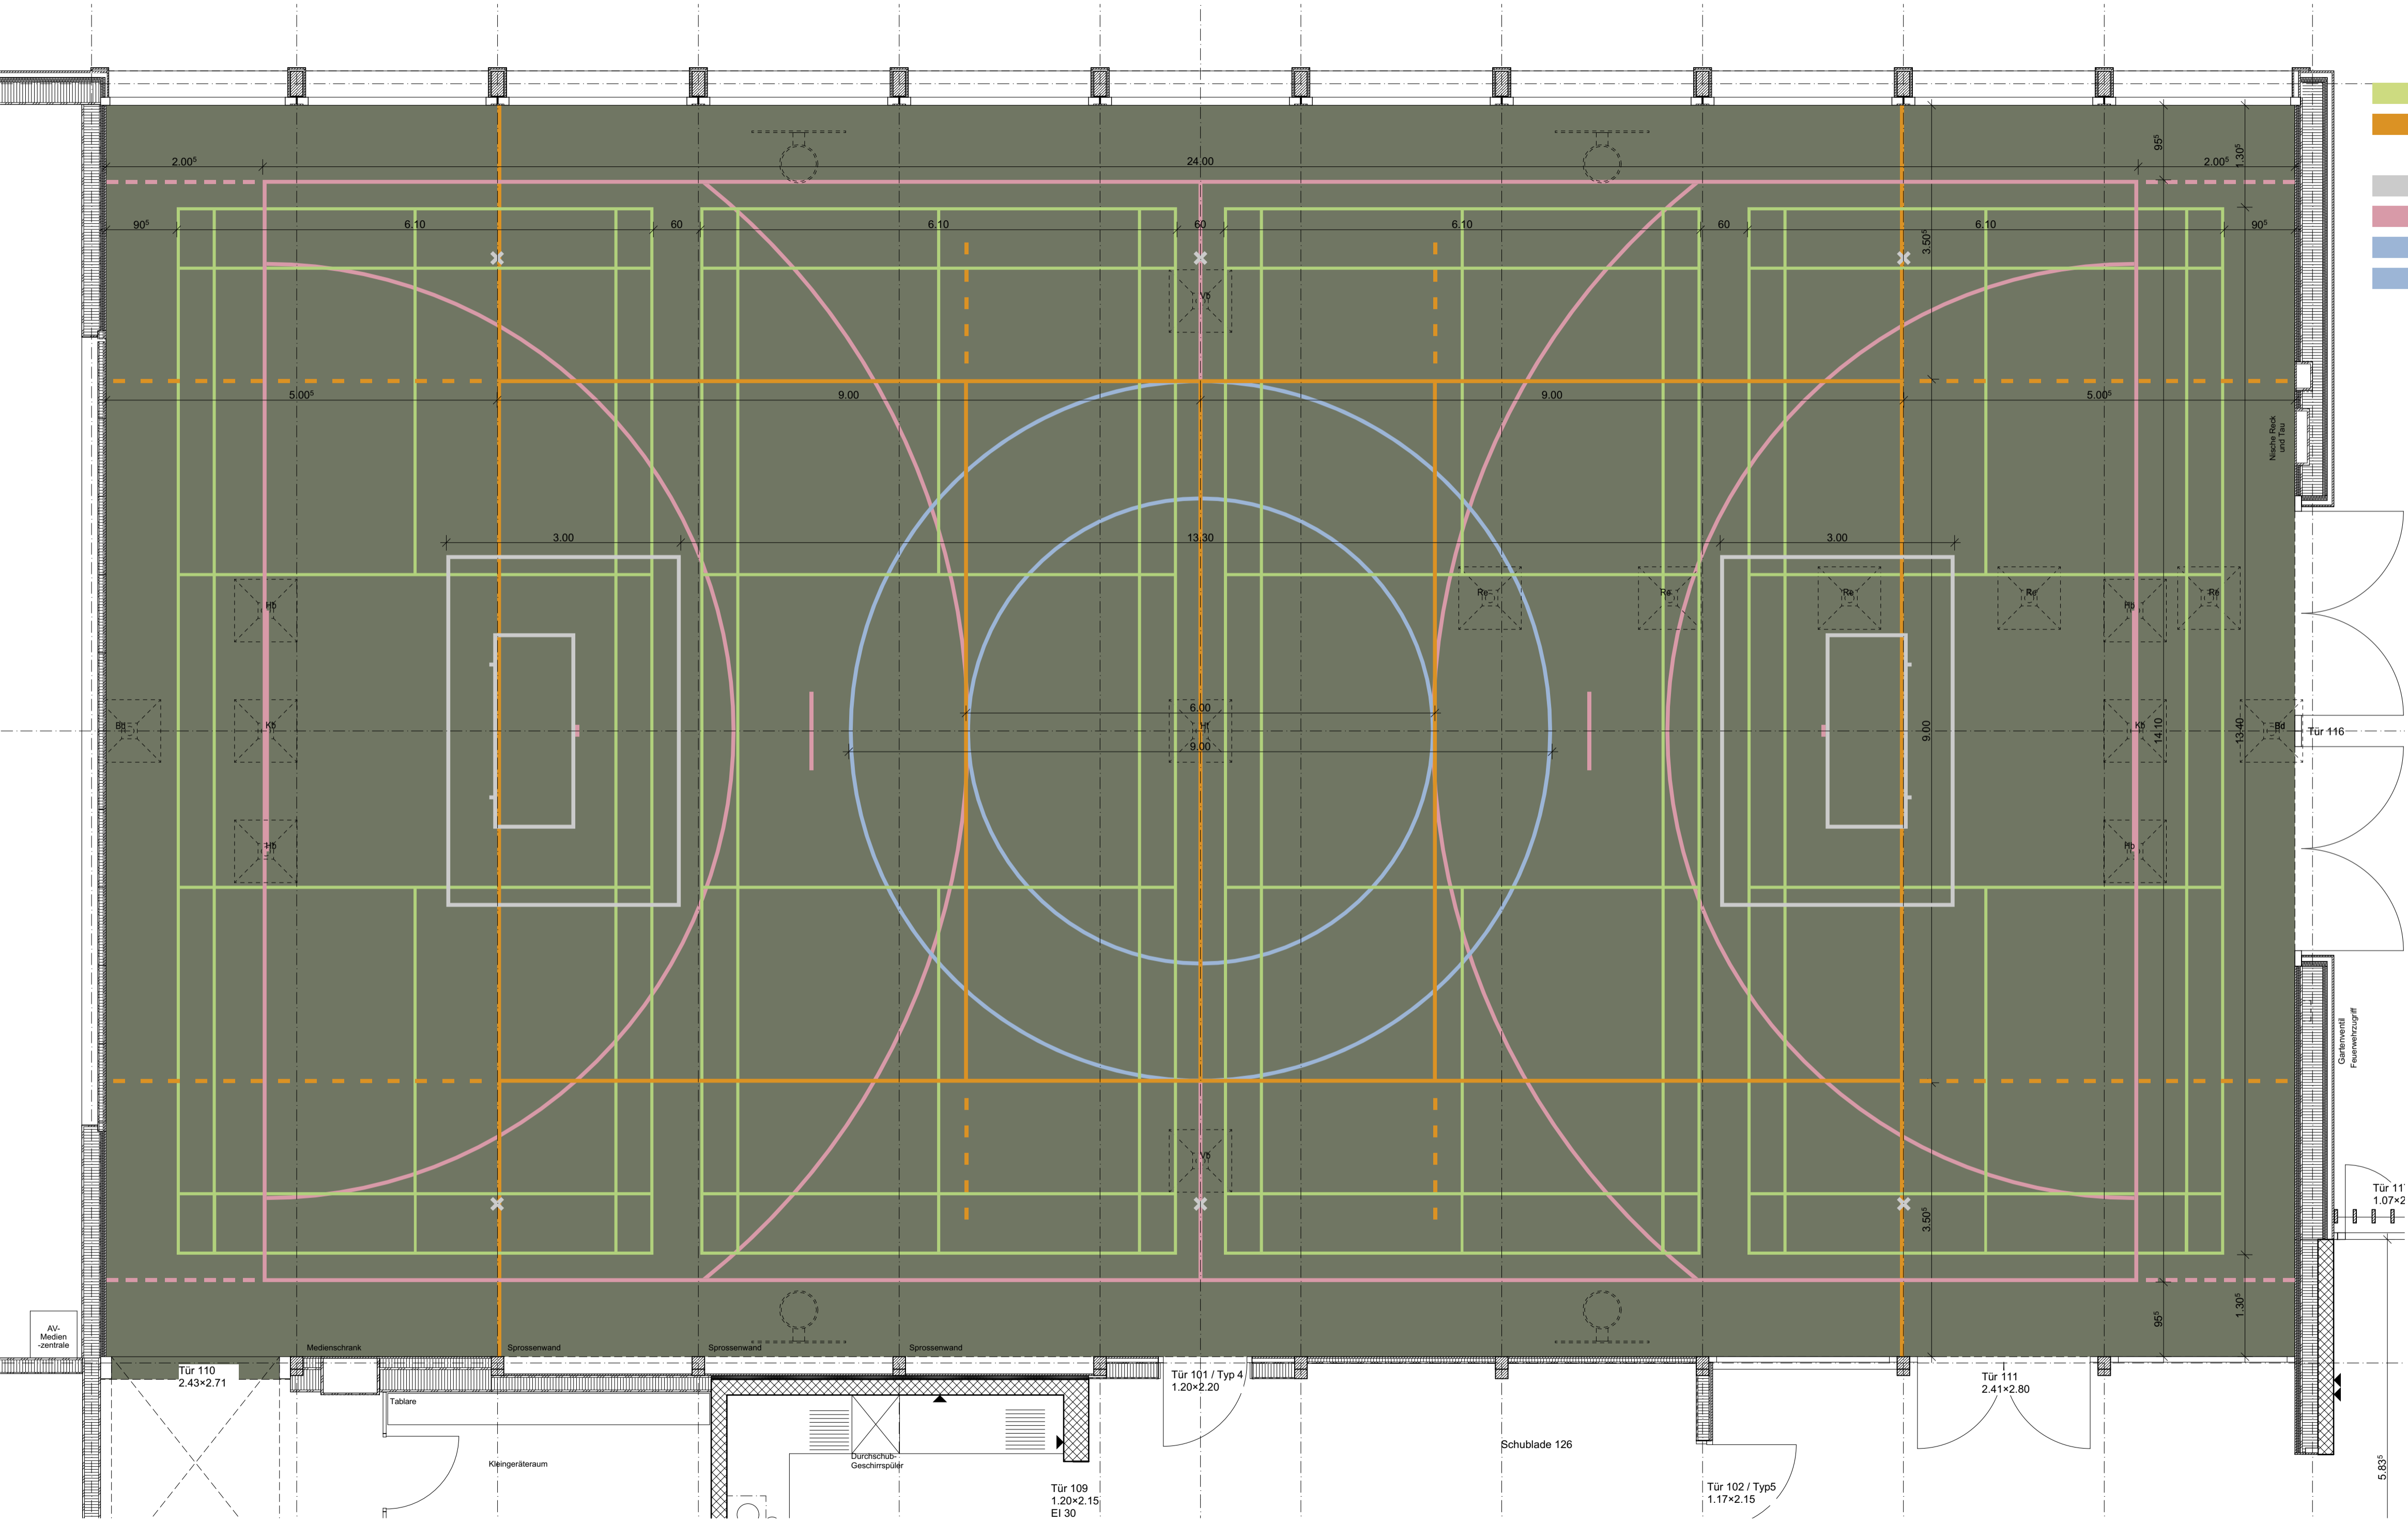


LEGENDE

- |    |                        |      |                   |     |                        |
|----|------------------------|------|-------------------|-----|------------------------|
|    | Stahlbeton             |      | Wärmedämmung      |     | Holz Dreischichtplatte |
|    | Beton vorfabriziert    |      | Perimeterdämmung  |     | Holz massiv            |
|    | Kalksandsteinmauerwerk |      | Neu               |     | Holzwerkstoff          |
|    | Bestand                |      | Abbruch           |     | Naturstein             |
|    | Platten keramisch      |      | Beton gestrichen  |     | Beton roh              |
| R  | Roh                    | i.L. | im Licht          | BA  | Bodenablauf            |
| F  | Fertig                 | OK   | Oberkante         | DW  | Dachwasser             |
| RB | Roher Boden            | UK   | Unterkante        | MFB | Metallfensterbank      |
| FB | Fertig Boden           | BR   | Rohe Brüstung     | FT  | Fluchttüre             |
| RH | Raumhöhe               | BF   | Fertige Brüstung  | WLP | Wasserlöschposten      |
| B  | Boden                  | STR  | UK roher Sturz    | HFL | Handfeuerlöscher       |
| W  | Wand                   | STF  | UK fertiger Sturz | RWA | Rauch und Wärmeabzug   |
| D  | Decke                  | S    | Schwelle          | LBW | Leichtbauwand          |

Sämtliche Masse sind vom Unternehmer auf eigene Verantwortung in den Plänen als auch auf der Baustelle zu prüfen. Differenzen und Unstimmigkeiten sind unverzüglich Haller Gut Architekten zu melden. Alle Masse sind Rohmasse. Fenster- und Türhöhen sind ab OK fertigem Bank, Schwelle oder höherem Boden bis UK Sturz roh angegeben.

INDEX	GEZ.	DATUM	ÄNDERUNGEN

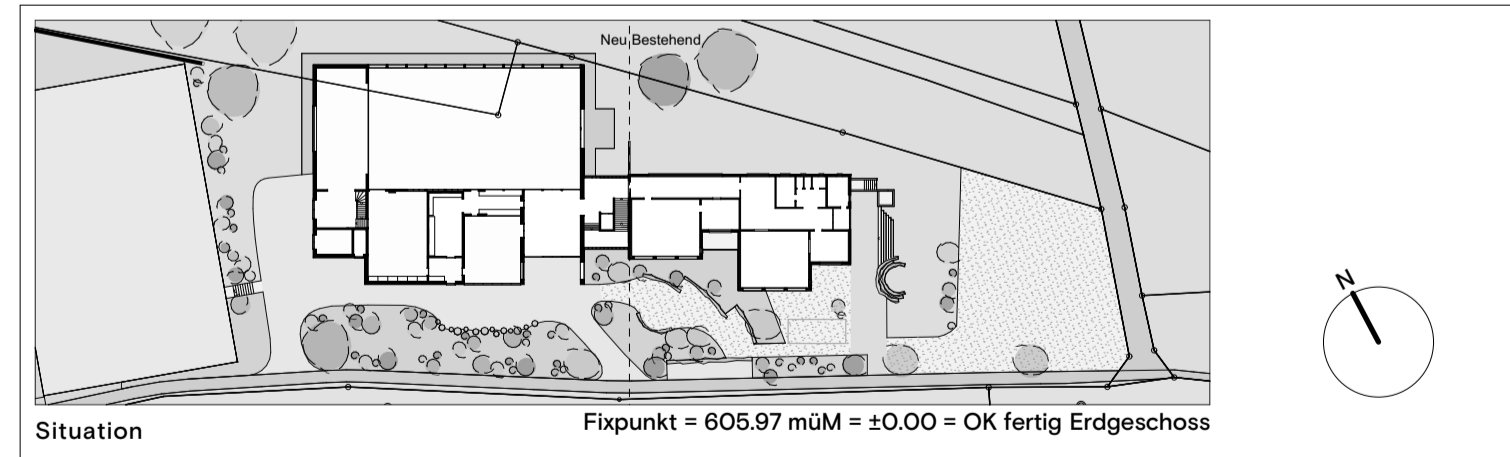

Haller Gut

## Ersatzneubau Mehrzweckgebäude Rünenberg

### Ausführung Sportmarkierung

RNB

Haller Gut Architekten AG ETH SIA Stauffacherstrasse 72 CH-3014 Bern T 031 330 46 00 www.hallergut.ch	<b>BAUPLATZ</b> Parzelle Nr. 842, 843, 846 BAUHERRSCHAFT Gemeinde Rünenberg Schulstrasse 50 4497 Rünenberg	<b>PLNR.</b> RNB-5-GR <b>DAT.</b> 26.11.2024 <b>MST.</b> 1:50 <b>PLGR.</b> 850,0x430,0 <b>GEZ.</b>
--	---	--