




Legende:

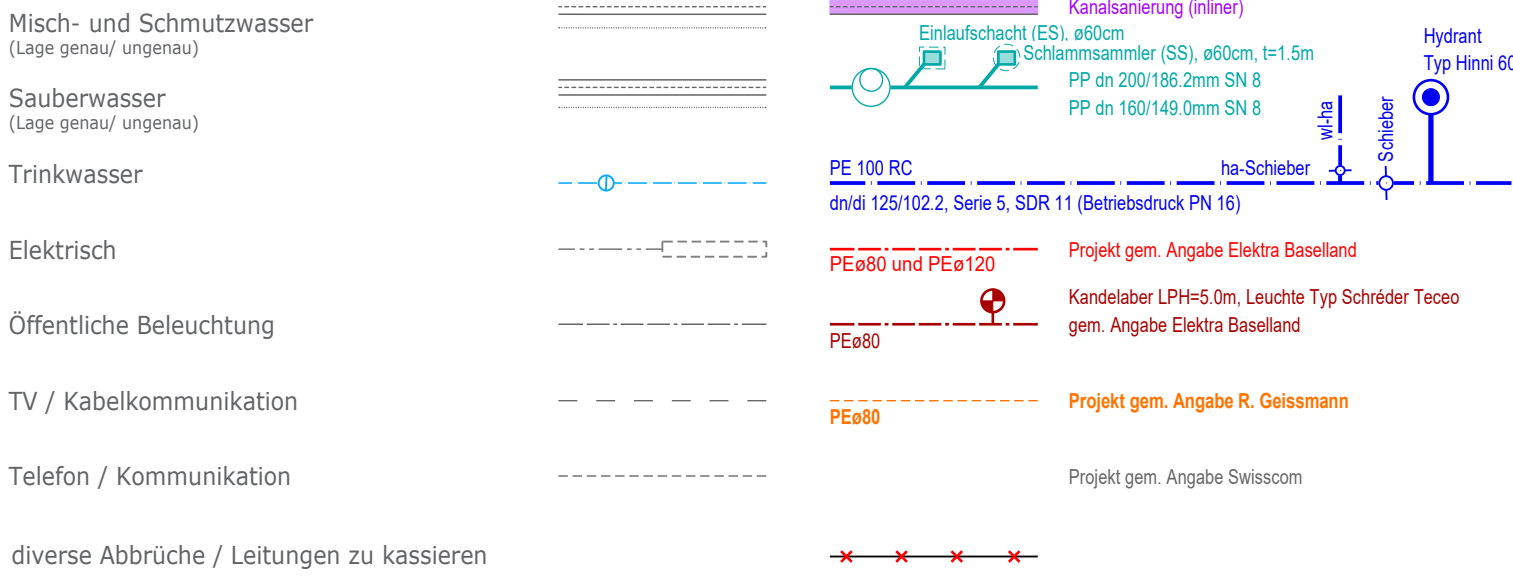

Private Liegenschaftsentwässerung

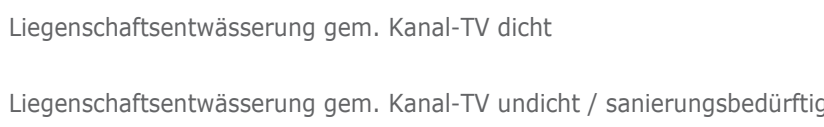

Private EL-Anschlüsse

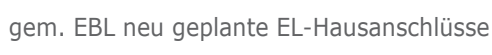

Index:	Änderungen:
A	Anpassung Randknotenstandorte
B	Übersetzung nach Mitraining (Private und Brunnenmeister)
C	Überarbeitung/aktualisierung 2025


hws Ingenieurbüro
IHRE TIEFBAUPLANER.

Gemeinde Rünenberg


Ersatz Wasserleitung Scheuermattweg
Ringwasserleitung Vorsteinweg
Strasseninstandsetzung

Bauprojekt

Situation Werkleitungen

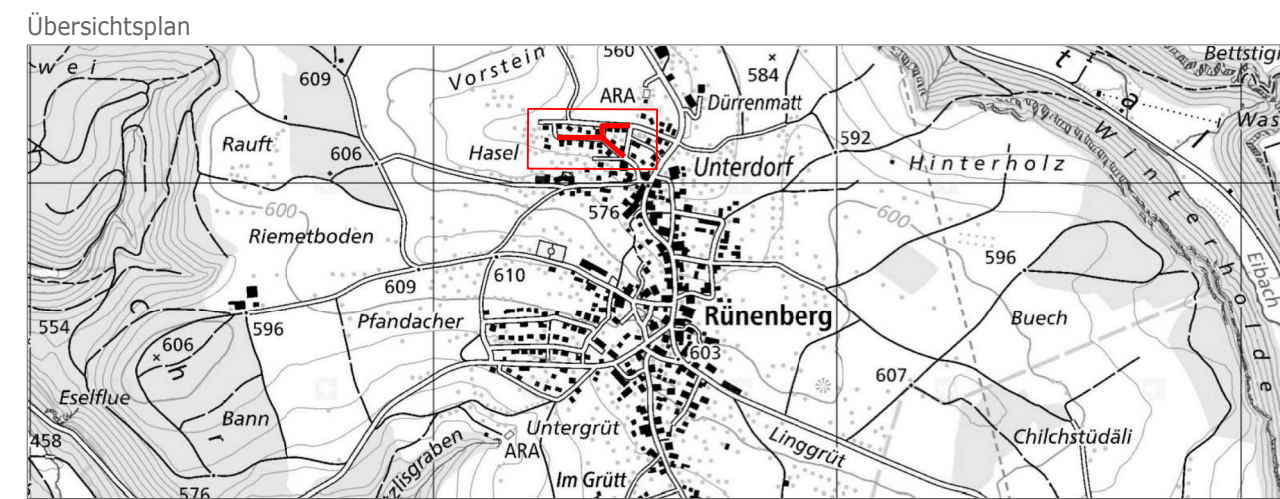

Plan Nr.:	25 / 3036 - 01			Masstab:	1:200	
Datum:	30.10.2025			Format:	60 x 147 cm	
Index:	--	A	B	C	D	E
Datum:	27.07.2021	25.08.2021	27.10.2021	30.10.2025	-	-
Gez.	chk	fch	fch	fch	-	-
Vis.	chk	fch	fch	fch	-	-

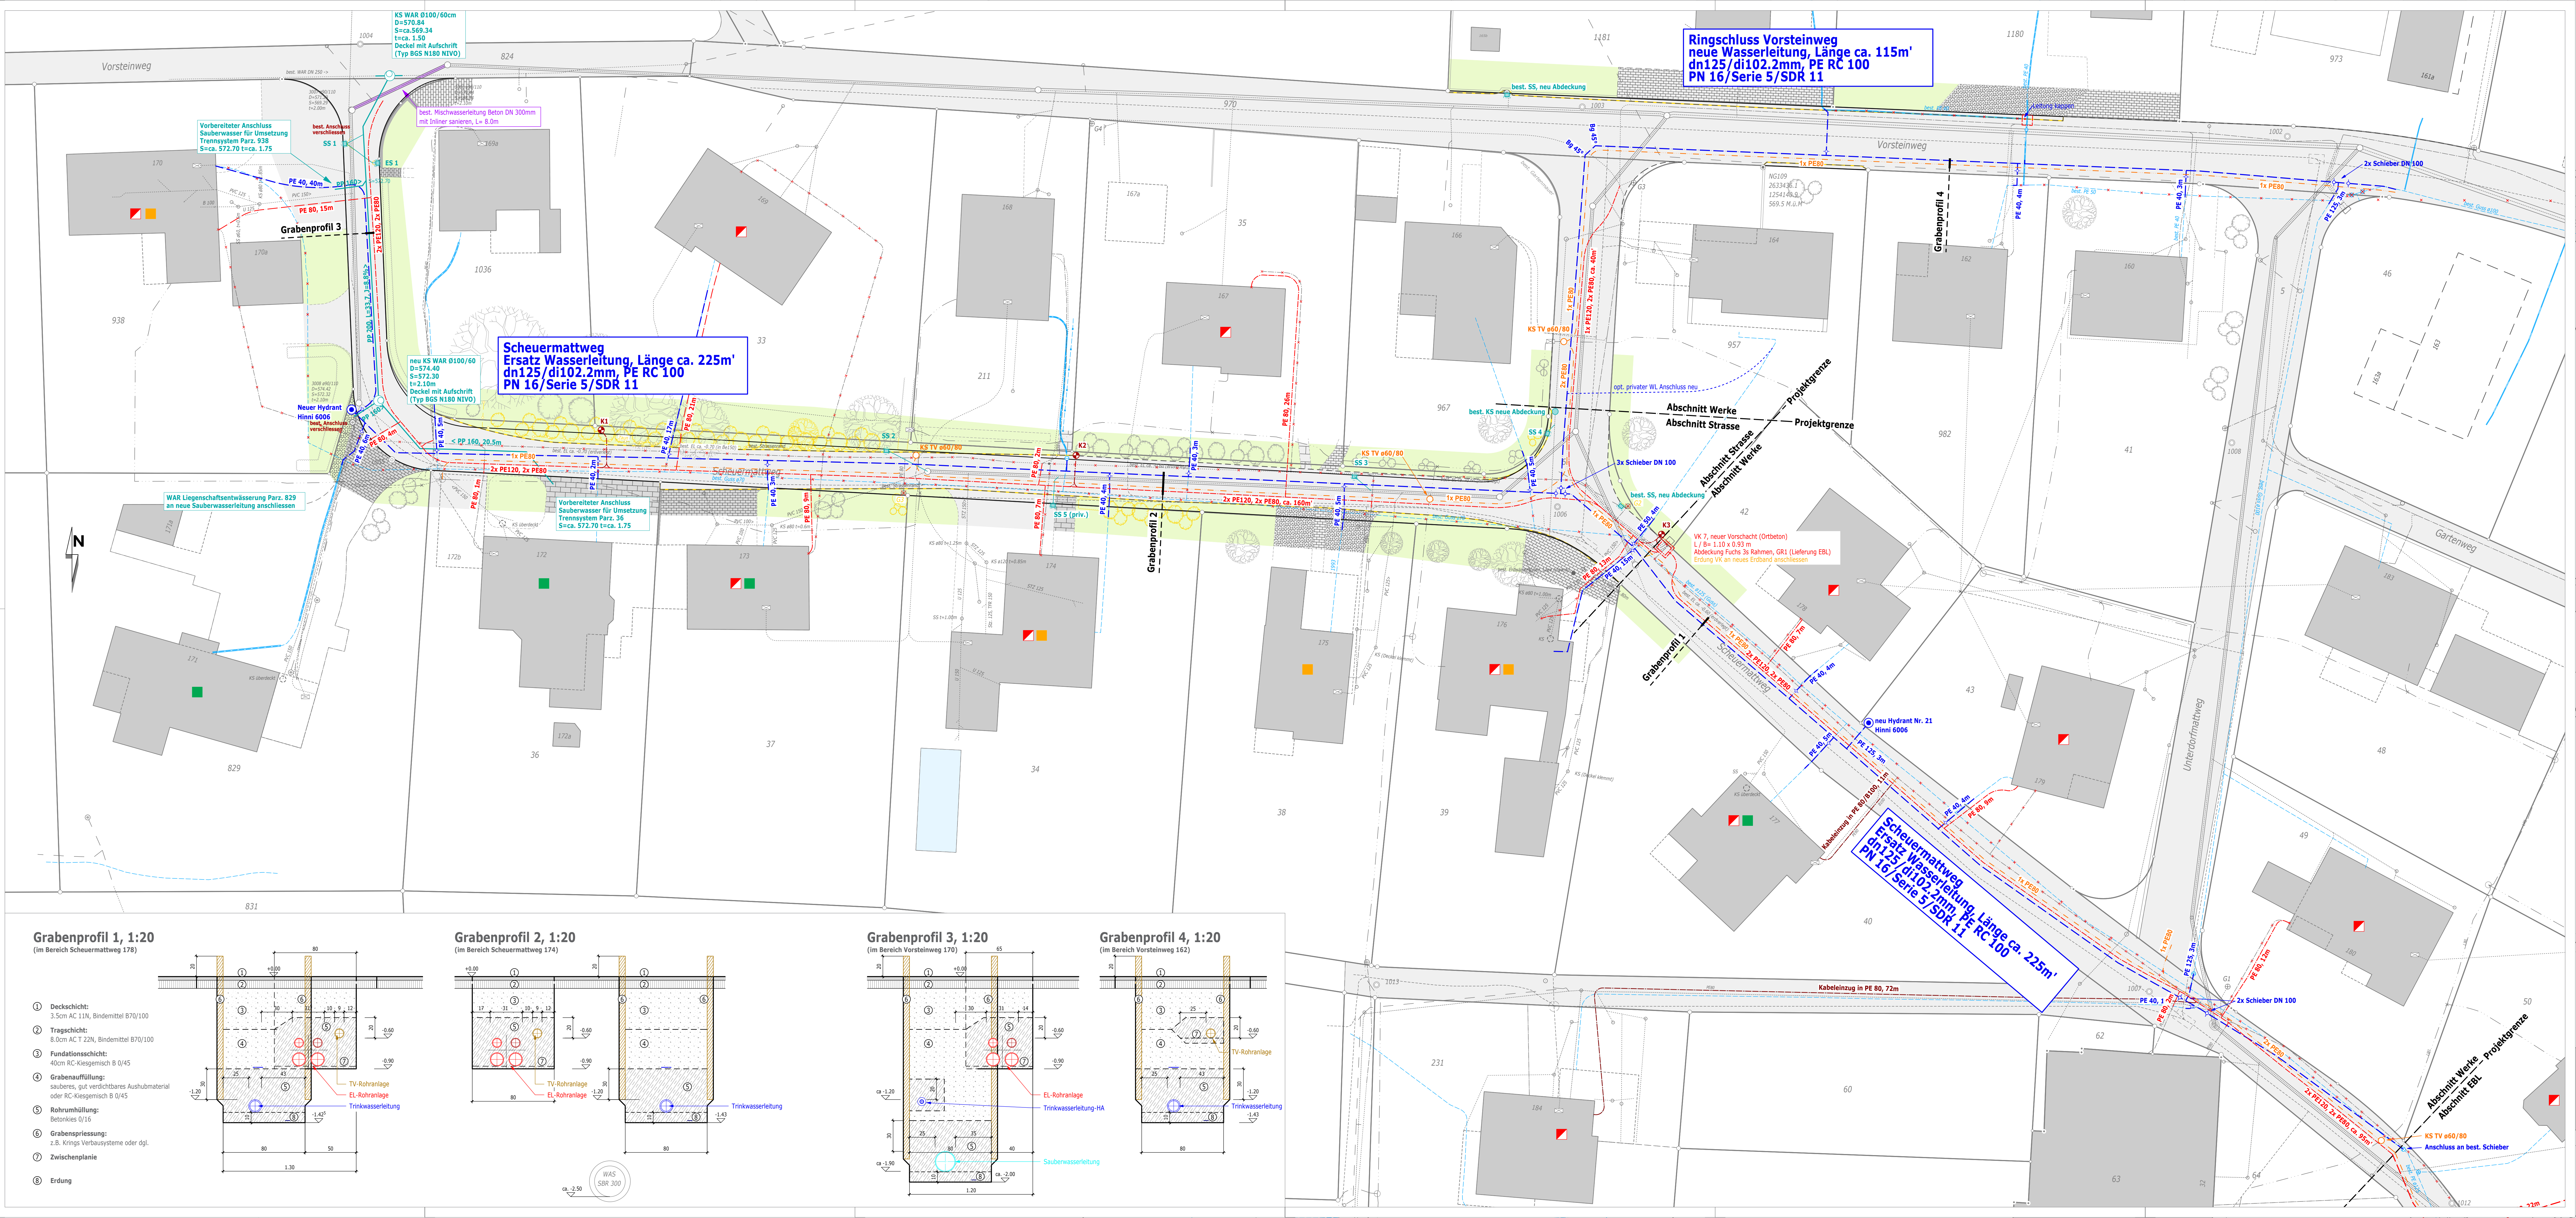

Grabenprofil 1, 1:20
(im Bereich Scheuermattweg 178)

- 1 Deckschicht:
3.5cm AC 11N, Bindemittel B70/100
- 2 Tragschicht:
8.0cm AC T 22N, Bindemittel B70/100
- 3 Fundamentschicht:
40cm RC-Kiesgemisch B 0/45
- 4 Grabenauffüllung:
sauberes, gut verdichtbares Aushubmaterial
oder RC-Kiesgemisch B 0/45
- 5 Rohrumschüttung:
Betonkörner 0/16
- 6 Grabenpressung:
z.B. Krings Verbaussysteme oder dgl.
- 7 Zwischenplanie
- 8 Erdung

Grabenprofil 2, 1:20
(im Bereich Scheuermattweg 174)

- 1 Deckschicht:
3.5cm AC 11N, Bindemittel B70/100
- 2 Tragschicht:
8.0cm AC T 22N, Bindemittel B70/100
- 3 Fundamentschicht:
40cm RC-Kiesgemisch B 0/45
- 4 Grabenauffüllung:
sauberes, gut verdichtbares Aushubmaterial
oder RC-Kiesgemisch B 0/45
- 5 Rohrumschüttung:
Betonkörner 0/16
- 6 Grabenpressung:
z.B. Krings Verbaussysteme oder dgl.
- 7 Zwischenplanie
- 8 Erdung

Grabenprofil 3, 1:20
(im Bereich Vorsteinweg 170)

- 1 Deckschicht:
3.5cm AC 11N, Bindemittel B70/100
- 2 Tragschicht:
8.0cm AC T 22N, Bindemittel B70/100
- 3 Fundamentschicht:
40cm RC-Kiesgemisch B 0/45
- 4 Grabenauffüllung:
sauberes, gut verdichtbares Aushubmaterial
oder RC-Kiesgemisch B 0/45
- 5 Rohrumschüttung:
Betonkörner 0/16
- 6 Grabenpressung:
z.B. Krings Verbaussysteme oder dgl.
- 7 Zwischenplanie
- 8 Erdung

Grabenprofil 4, 1:20
(im Bereich Vorsteinweg 162)

- 1 Deckschicht:
3.5cm AC 11N, Bindemittel B70/100
- 2 Tragschicht:
8.0cm AC T 22N, Bindemittel B70/100
- 3 Fundamentschicht:
40cm RC-Kiesgemisch B 0/45
- 4 Grabenauffüllung:
sauberes, gut verdichtbares Aushubmaterial
oder RC-Kiesgemisch B 0/45
- 5 Rohrumschüttung:
Betonkörner 0/16
- 6 Grabenpressung:
z.B. Krings Verbaussysteme oder dgl.
- 7 Zwischenplanie
- 8 Erdung