

Legende:

best. Strassenrand

div. Rückbauten / Abbrüche / Rodungen

Strassenentwässerung best. / neu

Beleuchtungskandelaber best. / neu

best. Schachtabdeckungen, Schieber etc.

Ersatz Schachtabdeckungen, Schieber etc.

Strasseninstandsetzung
Scheuermattweg
(ca. 770m²)

Anpassungen Strassen / Vorplätze (Trag- und Deckschicht) (ca. 850m²)

Neu Ruderalfläche

Anpassung an best. Grünfläche

Anpassung Pflasterungen/ Beläge
best. / Instandsetzung

Schalensteine 2-Reihig, 4cm Anschlag gestürzt (ca. 85m)

Schalensteine 2-Reihig, 4cm Anschlag gerade (ca. 140m)

Schalenstein 1-Reihig (ca. 85m)

Stellplatte SN 8/25 (ca. 70m)


hws¹ingenieurbüro
IHRE TIEFBAUPLANER.

Gemeinde Rütenberg



Ersatz Wasserleitung Scheuermattweg
Ringwasserleitung Vorsteinweg
Strasseninstandsetzung

Bauprojekt

Situation Strasse

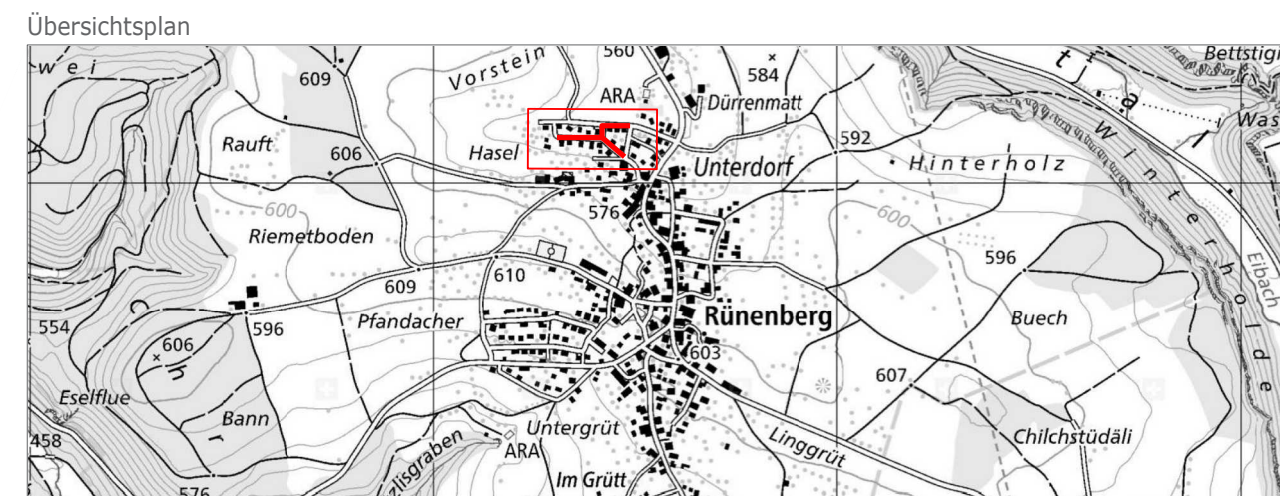

Plan Nr.:	25 / 3036 - 02				Masstab:	1:200	
Datum:	30.10.2025				Format:	60 x 147 cm	
Index:	--	A	B	C	D	E	
Datum:	27.07.2021	25.08.2021	27.07.2021	30.10.2025	-	-	-
Gez.	fch	fch	fch	fch	-	-	-
Vis.	chk	fch	fch	fch	-	-	-

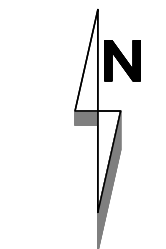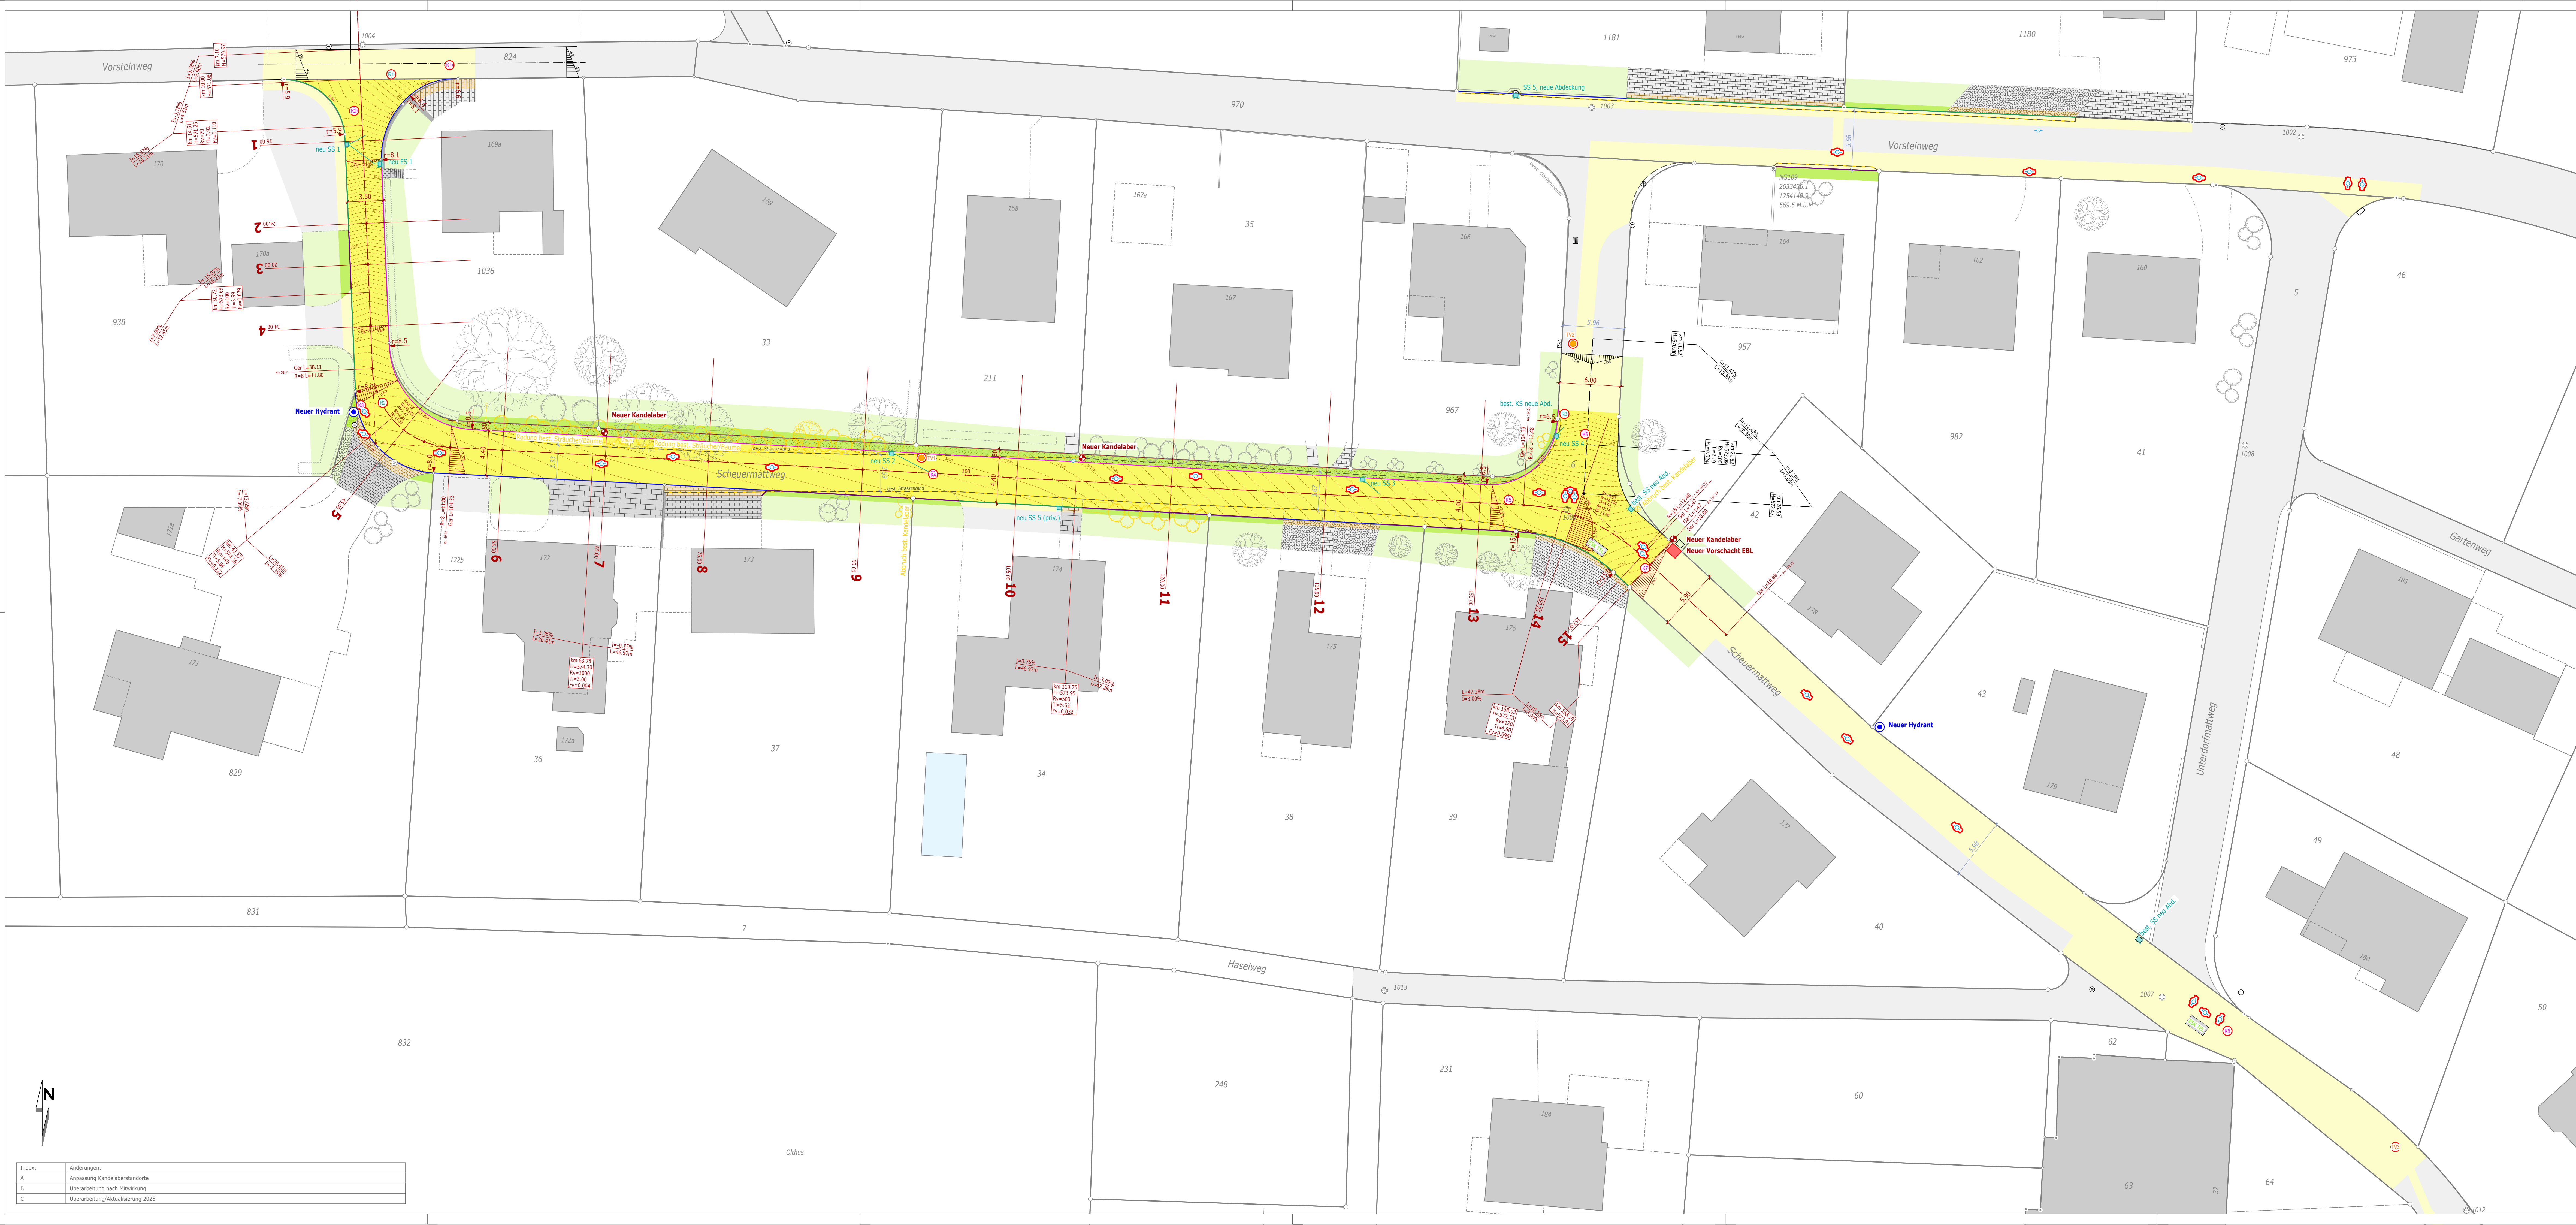

Index:	Änderungen:
A	Anpassung Kandelaberstandorte
B	Überarbeitung nach Mängelliste
C	Überarbeitung/Aktualisierung 2025